


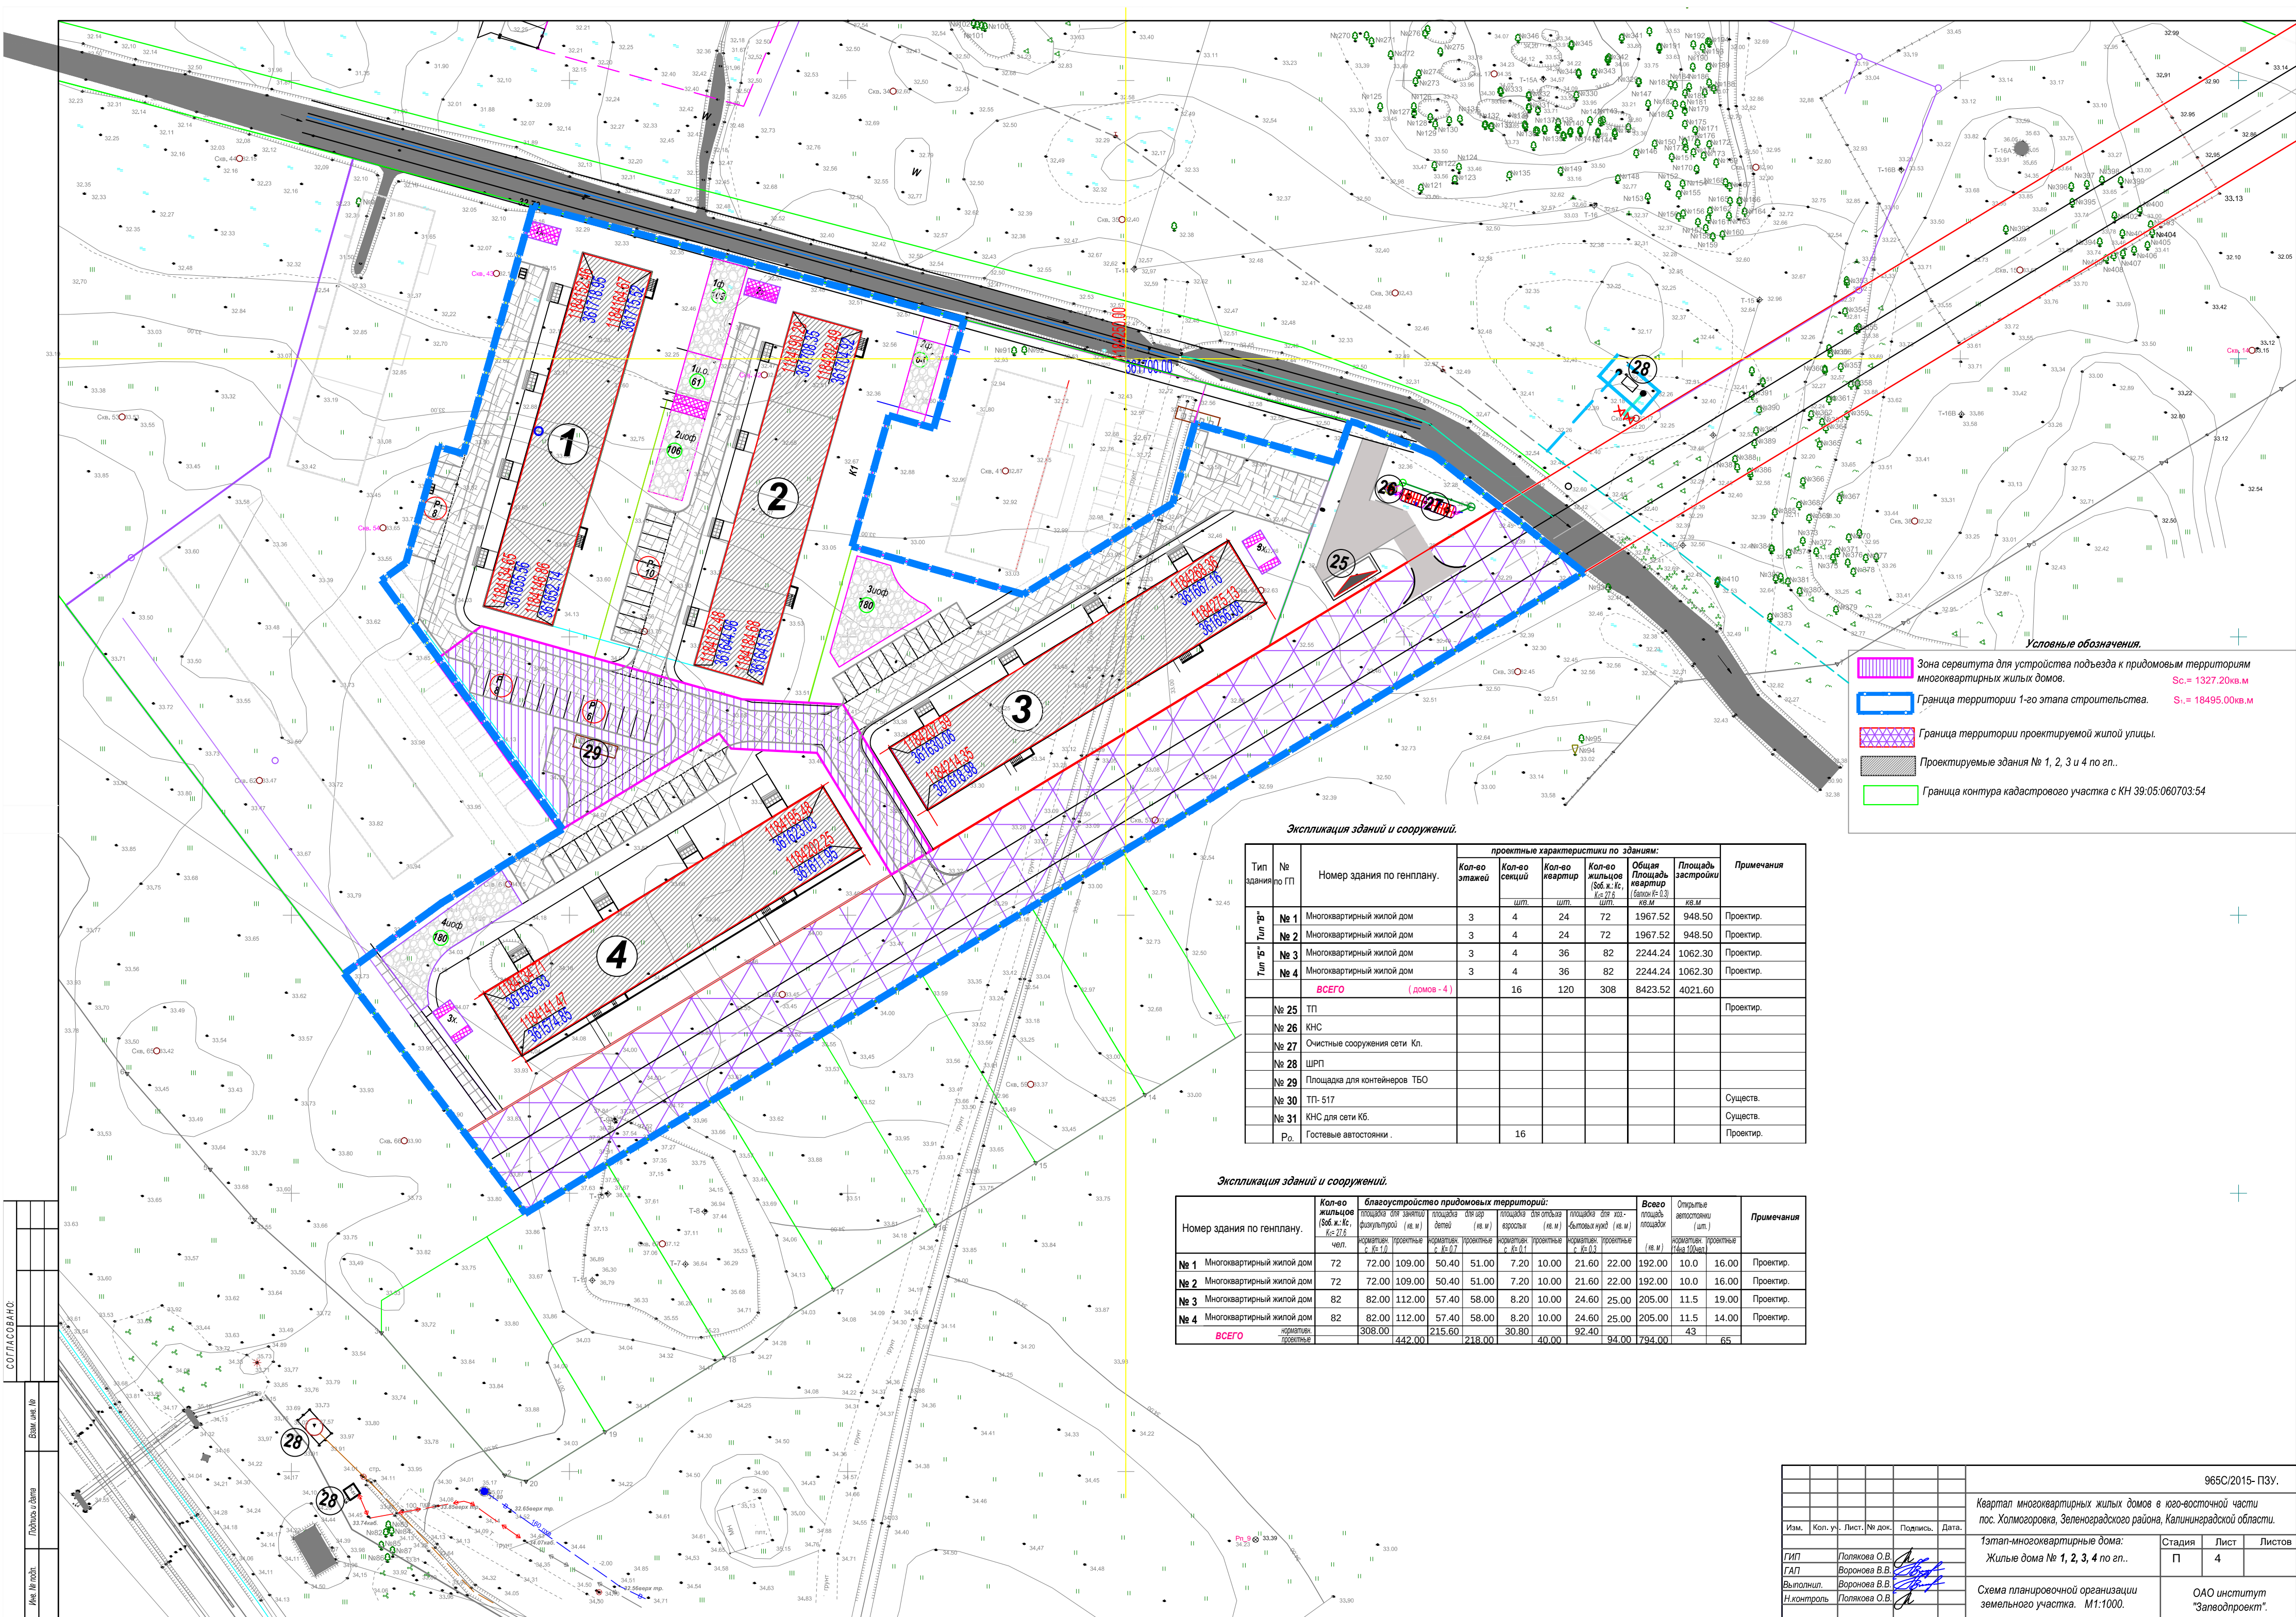

Экспликация зданий и сооружений.

Тип здания	№ по ГП	Номер здания по генплану.	проектные характеристики по зданиям:						Примечания
			Кол-во этажей	Кол-во секций	Кол-во квартир	Кол-во жилых (Соб. ж. К., Кв. 27.6 шт.)	Общая Площадь квартир (всего Кв. 0.3 кв.м)	Площадь застройки кв.м	
Тип "Б"	№ 1	Многоквартирный жилой дом	3	4	24	72	1967.52	948.50	Проектир.
	№ 2	Многоквартирный жилой дом	3	4	24	72	1967.52	948.50	Проектир.
	№ 3	Многоквартирный жилой дом	3	4	36	82	2244.24	1062.30	Проектир.
	№ 4	Многоквартирный жилой дом	3	4	36	82	2244.24	1062.30	Проектир.
		ВСЕГО (домов - 4)		16	120	308	8423.52	4021.60	
	№ 25	ТП							Проектир.
	№ 26	КНС							
	№ 27	Очистные сооружения сети Кл.							
	№ 28	ШРП							
	№ 29	Площадка для контейнеров ТБО							
	№ 30	ТП- 517							Существ.
	№ 31	КНС для сети КБ.							Существ.
	Р ₀	Гостевые автостанции .		16					Проектир.

Экспликация зданий и сооружений.

Номер здания по генплану.	Кол-во жилцов (Соб. ж. Кв. Кв. 27.6 чел.	благоустройство придомовых территорий:						Всего площадь площадок	Открытые автомобили (шт.)	Примечания			
		площадь для занятий физкультурой (кв.м)	площадь для игр детей (кв.м)	площадь для отдыха взрослых (кв.м)	площадь для отдыха молодежи (кв.м)	площадь для оз.- б.угодий (кв.м)	площадь для оз.- б.угодий (кв.м)						
		норматив с кв.1,0	проектная с кв.0,7	норматив с кв.1,0	проектная с кв.0,7	норматив с кв.0,3	проектная с кв.0,3						
№ 1 Многоквартирный жилой дом	72	72.00	109.00	50.40	51.00	7.20	10.00	21.60	22.00	192.00	10.0	16.00	Проектир.
№ 2 Многоквартирный жилой дом	72	72.00	109.00	50.40	51.00	7.20	10.00	21.60	22.00	192.00	10.0	16.00	Проектир.
№ 3 Многоквартирный жилой дом	82	82.00	112.00	57.40	58.00	8.20	10.00	24.60	25.00	205.00	11.5	19.00	Проектир.
№ 4 Многоквартирный жилой дом	82	82.00	112.00	57.40	58.00	8.20	10.00	24.60	25.00	205.00	11.5	14.00	Проектир.
ВСЕГО		норматив 308.00	проектная 442.00	норматив 215.60	проектная 218.00	норматив 30.80	проектная 40.00	норматив 94.00	проектная 794.00	норматив 43	проектная 65		

				965С/2015- ПЗУ.		
				Квартал многоквартирных жилых домов в юго-восточной части пос. Холмогорска, Зеленоградского района, Калининградской области.		
Изм.	Коп. уч.	Лист.	№ док.	Подпись.	Дата.	
ГИП	Полкова О.В.					Стадия
ГАП	Воронова В.В.					Лист
Выполнил.	Воронова В.В.					Листов
Н.контроль	Полкова О.В.					
				1этап-многоквартирные дома: Жилые дома № 1, 2, 3, 4 по гп..		
				Схема планировочной организации земельного участка. М1:1000.		
				ОАО институт "Запопроект".		