


Схема планировочной организации земельного участка. М 1:500

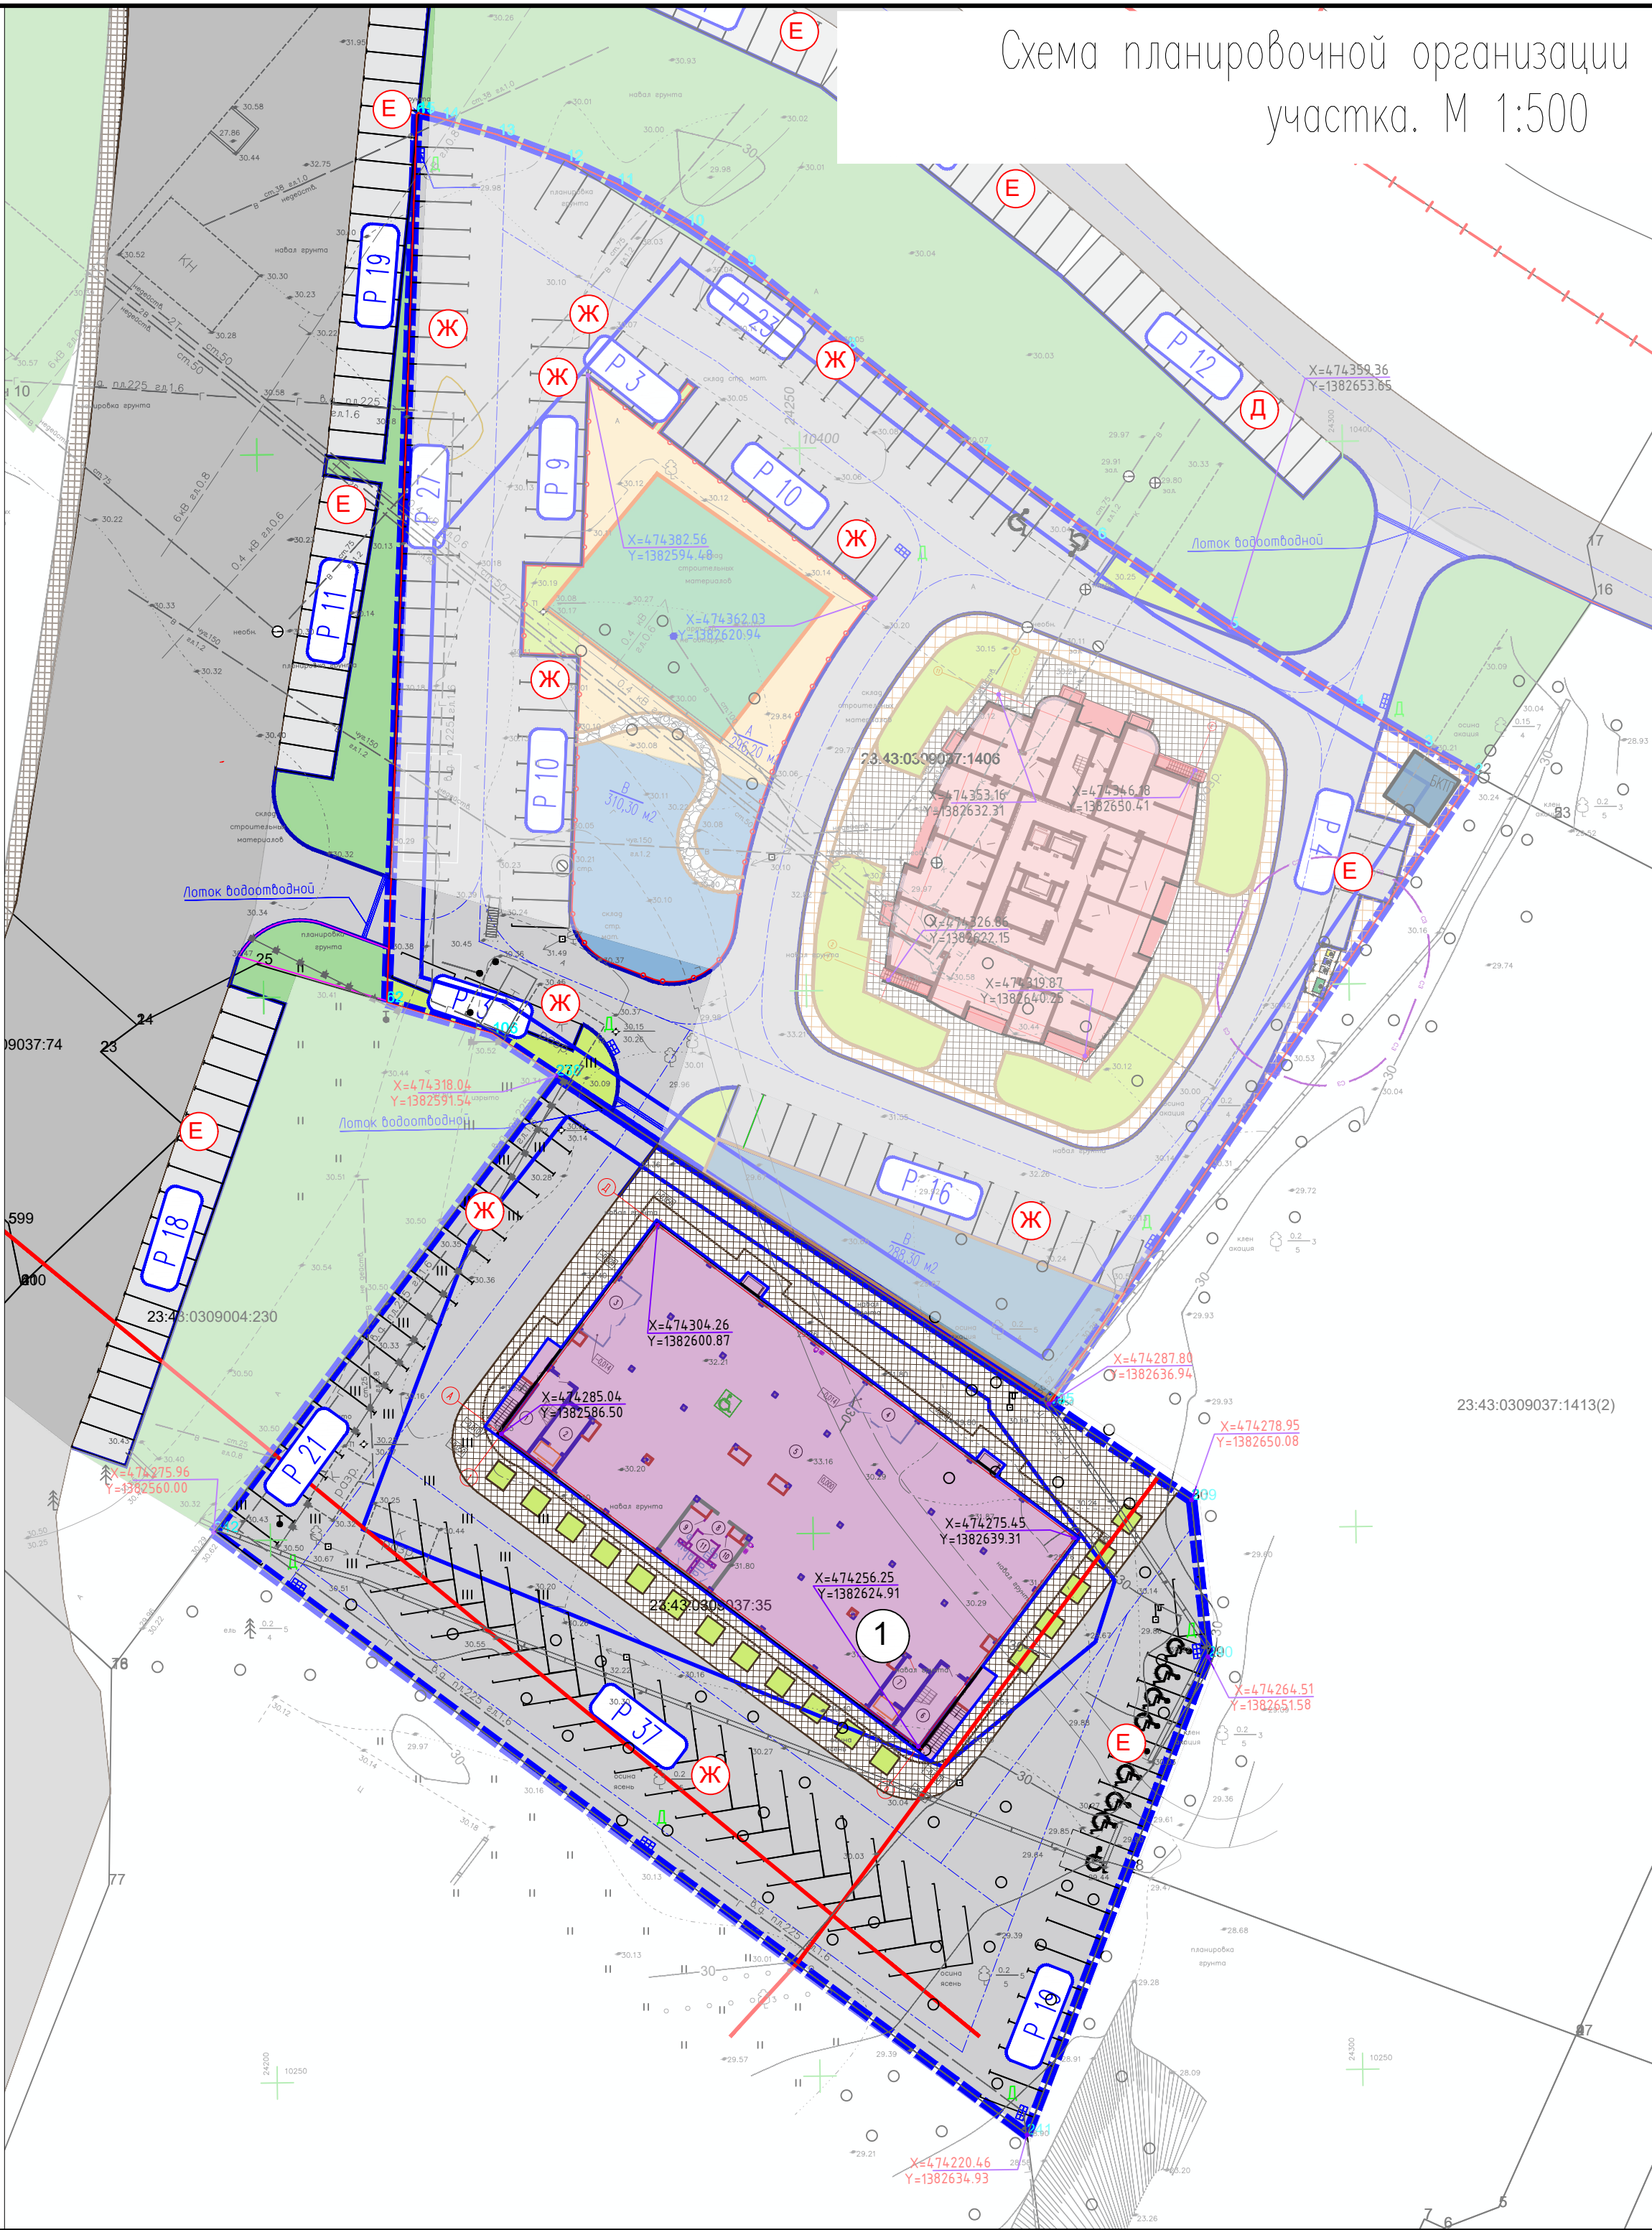

Ведомость проектируемых жилых и общественных зданий и сооружений											
Номер на плане	Наименование и обозначение	Этажность	Количество			Площадь, м²				Строительный объем, м³	
			зданий	Квартир / машиномест	застройки		общая нормируемая		здания	всего	
					здания	всего	здания	всего			
Объекты											
1	Административное здание Литер 26	3	1	—	—	1262,10	1262,10	4571.70	4571.70	19479,70	19479,70
Сооружения и площадки											
Е	Гостевая стоянка для работников офисов						92 м/м		91 м/м		

Условные обозначения:

- Граница участка
- Зона допустимой застройки
- Красная линия
- Проектируемые здания
- Плиточное покрытие
- Газоны
- А/б покрытие

Все существующие сети на проектируемом земельном участке с к.н. 23:43:0309037:35 будут демонтироваться до начала строительных работ

						06–22–СПЗУ			
						Жилой комплекс на земельном участке с кадастровым номером 23:43:0309037:35 в городе Краснодар. Корректировка 1			
Изм.	Кол.уч.	Лист	И Док.	Подп.	Дата	Схема планировочной организации земельного участка	Стадия	Лист	Листов
ГИП		Парфенов			02.24		П	2	
Разработал		Небрюева			02.24				
Проверил		Гаспарьян			02.24	Схема планировочной организации земельного участка. М 1:500	ИП Гаспарьян А.В. г.Краснодар		
Н.контроль		Парфенов			02.24				