


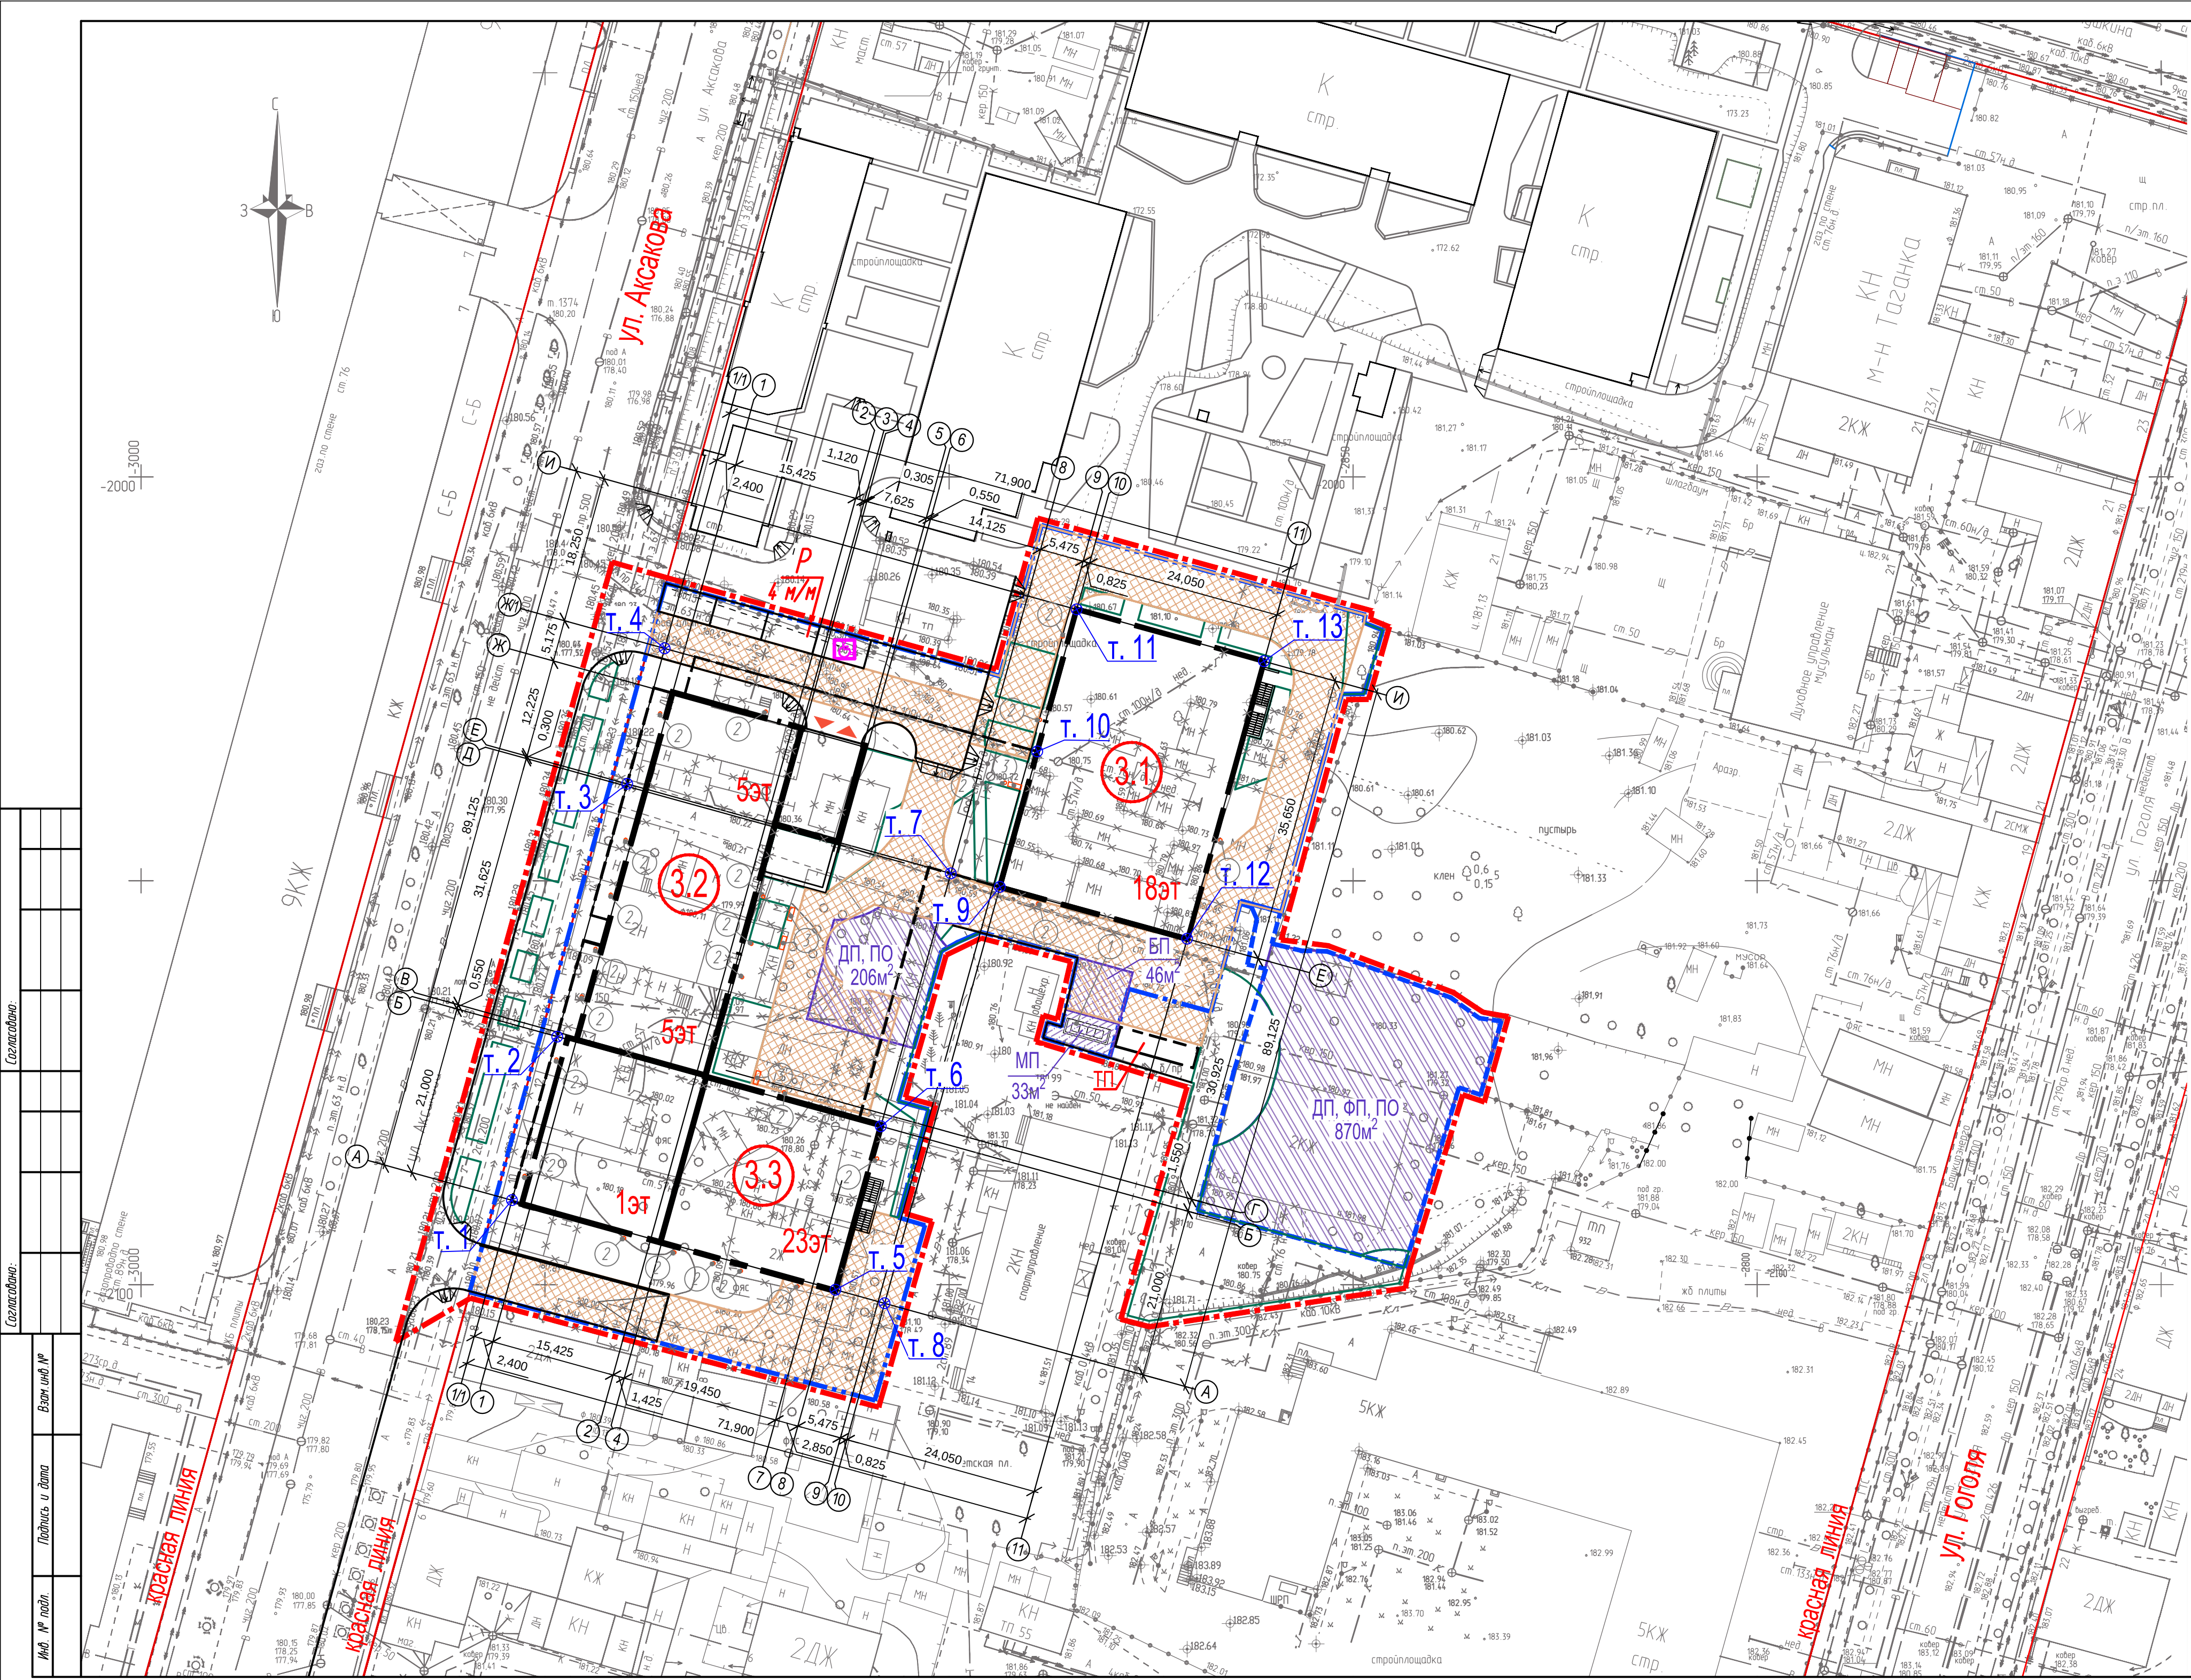

Ведомость жилых и общественных зданий и сооружений

Номер на плане	Наименование и обозначение	Этажность	Количество			Площадь, м2				Строительный объем, м3	
			зданий	Квартир		Застройки		Общая нормируемая		здания	всего
				здания	всего	здания	всего	здания	всего		
3.1	Жилой дом	18	1	136	136	928,1	928,1	17700,01	17700,01	64072	64072
3.2	Жилой дом	5	1	36	36	895,5	895,5	6573,55	6573,55	25878	25878
3.3	Жилой дом	1-23	1	110	110	920,9	920,9	13542,55	13542,55	50028	50028
ТП	Трансформатор-ная подстанция	1	1	-	-	28,36	28,36	26,81	26,81	178,6	178,6

Таблица координат

Номер точки	Координаты X	Координаты Y	Примечание
1	-2089,55	-2954,09	Пересечение осей 1/1 - А.
2	-2069,31	-2948,49	Пересечение осей 1/1 - Б.
3	-2038,01	-2939,83	Пересечение осей 1/1 - Е.
4	-2021,24	-2935,19	Пересечение осей 1/1 - Ж/1.
5	-2100,63	-2914,05	Пересечение осей 8 - А.
6	-2080,39	-2908,45	Пересечение осей 8 - Б.
7	-2049,09	-2899,78	Пересечение осей 8 - Е.
8	-2102,31	-2907,97	Пересечение осей 10 - А.
9	-2050,77	-2893,71	Пересечение осей 10 - Е.
10	-2034,00	-2889,07	Пересечение осей 10 - Ж/1.
11	-2016,41	-2884,20	Пересечение осей 10 - И.
12	-2057,19	-2870,53	Пересечение осей 11 - Е.
13	-2022,83	-2861,02	Пересечение осей 11 - И.

УСЛОВНЫЕ ОБОЗНАЧЕНИЯ

- Проектируемые здания и сооружения

Существующие здания и сооружения

Сносимые здания и сооружения

Граница участка по ГПЗУ, выданного Главным управлением архитектуры и градостроительства Администрации городского округа город Уфа Республики Башкортостан

Граница освоения проектируемых зданий и сооружений.

Въезд и выезд из подземной парковки

Гостевые парковки
- Демонтируемые сети

Граница участка с кадастровым номером 02:55:01014:8-333

Усиленное покрытие для проезда пожарной техники

Функциональные площадки дворовой территории:

- детские, физкультурные, площадки отдыха

- бельевая площадка

- площадка для мусорных контейнеров с разделным сбором мусора

Заказчик: ООО Специализированный застройщик "ИнвестГрупп"

190-ПЗУ					
1	-	Зам.	227-23	11.23	Застройка территории квартала, ограниченного ул. З.Валиди, ул. Аксакова, ул. Пушкина, ул. Гоголя в Кировском районе городского округа город Уфа Республики Башкортостан. Вторая очередь строительства.
Изм.	Кол.уч.	Лист	№док.	Подпись	Дата
Разработ.		Стиликова			05.23
Гл. спец.	Гузина				05.23
Н.контр.	Гузина				05.23
Схема планировочной организации земельного участка. М1:500					Третий Трест Группа компаний ООО "ПТИ" г.Уфа, 2023