


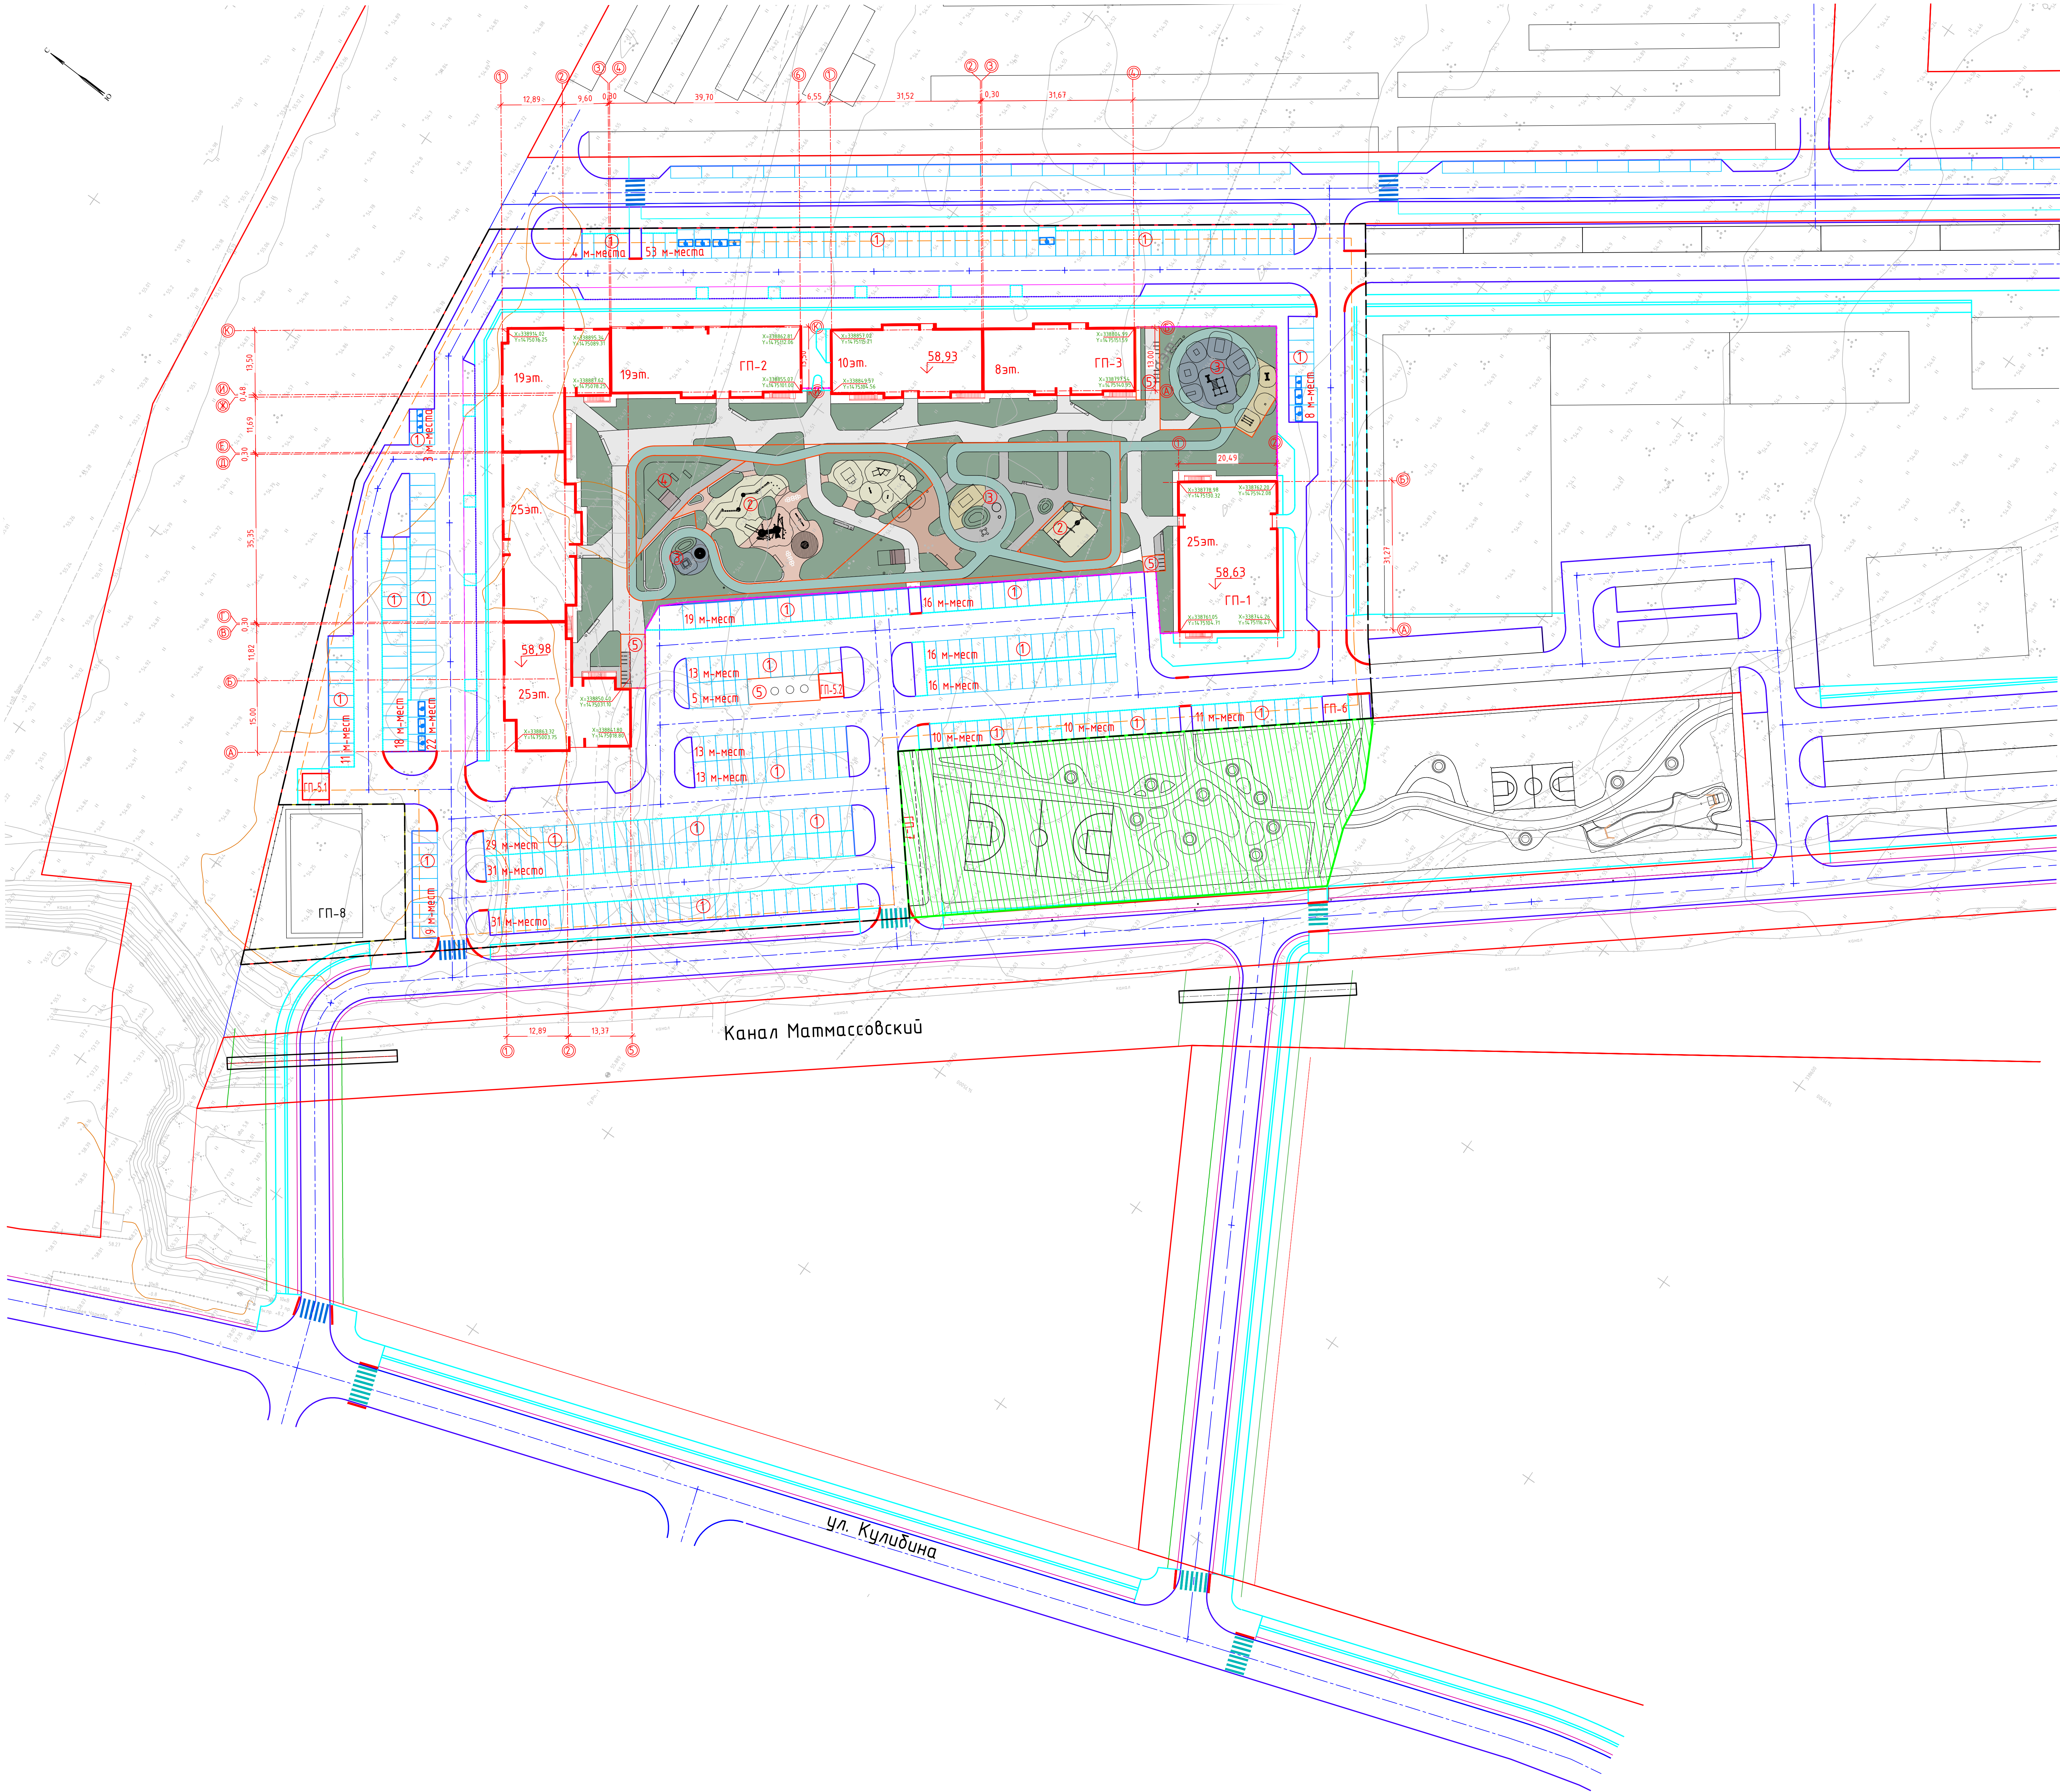

ВЕДОМОСТЬ ЖИЛЫХ И ОБЩЕСТВЕННЫХ ЗДАНИЙ И СООРУЖЕНИЙ											
Номер на плане	Наименование и обозначение	Этажность	Количество		Площадь, м2				Строительный объем, м3		
			Секций	квартир	застройки	общая нормируемая	здания	всего			
в здании	всего	здания	всего	здания	всего						
ГП-1	Жилой дом	25	1	218	218	864,70	864,70	15770,22	15770,22	53452,62	53452,62
ГП-2	Жилой дом	19-25	4	606	606	2208,60	2208,60	44259,86	44259,86	153007,83	153007,83
ГП-3	Жилой дом	8-10	2	88	88	947,60	947,60	8309,44	8309,44	28740,46	28740,46
ГП-5.1	Трансформаторная подстанция	1				30,80	30,80				
ГП-5.2	Трансформаторная подстанция	1				30,80	30,80				
ГП-6	КНС	-				-	-				
ГП-3	ЛОС	-				-	-				
ГП-8	Капельная										

Экспликация площадок			
Номер на плане	Наименование	Количество	
		по проекту	РНП ТО (норматив)
1	Стоянки автомашин, шт	361	818
2	Площадка для детей, м2	1 131,0	1 067,5
3	Физкультурно-спортивная площадка, м2	2 249,0	1 525,0*
4	Площадка для отдыха взрослого населения, м2	220,0	152,5
5	Хозяйственные площадки, м2	229,4	229,0*
	Озеленение территории, м2	6 880,0	6 862,5

* расчетная площадь площадок уменьшена на 50%:
- для хозяйственных целей при застройке жилыми зданиями 9 этажей и выше;
- для занятий физкультурой при формировании единого физкультурно-оздоровительного комплекса микрорайона для школьников и населения (универсальная спортивная площадка на земельном участке с КН 72.23.0112002.388)

- Условные обозначения
- красная линия
 - минимальные отступы застройки от границ участка - 3,0м
 - граница земельного участка с КН 72.23.0112002.385
 - утепленный бордюрный камень БР100.30.20
 - бордюрный камень БР100.30.20
 - бордюрный камень БР 100.20.8
 - ограждение дворовой территории
 - граница дворовых площадок
 - граница благоустройства земельного участка с КН 72.23.0112002.388 (1 этап строительства)