


Предусмотреть охранные зоны геодезических пунктов согласно Постановлению Правительства РФ от 21.08.2019г. №1080 "Об охранных зонах пунктов государственной геодезической сети, государственной нивелирной сети и государственной триангулярной сети"

Примечание:

- Топографическая съемка выполнена ООО "Реста" по уведомлению геолого-геодезического отдела Комитета по градостроительству и архитектуре Санкт-Петербурга № 6000-19 от 22.11.2019г. по состоянию на ноябрь 2019 года с привязкой к ПНС.
- Полнота и местоположение подземных сооружений согласованы со всеми эксплуатирующими организациями.
- Экспликация колодезь составлена по плану.
- Система координат местная 1964г.
- Система высот Балтийская.

Исполнитель ООО "Реста"	Заказчик: ООО "Универсал Инвест"
Адрес: С.Пб. Приморский район, квартал ограниченный Парашютной ул., Лисенской ул., пр. Королева, береговой полосой р. Каменки.	Уведомление ГТО КТА № 6000-19 от 22.11.2019г. Масштаб 1:500
Составлено по материалам съемки м-ба 1:500 Площадь: 14,0 га	Плановой части Высотной части Подземных сооружений на ноябрь 2019 г.
Наименование: для предпроектных разработок	
Изготовлено - 1 экз.	Листов-1
Ген. директор: Гл. инженер:	Мудлов Т.И. Севин Б.М.
Исполнитель: План вычертил: Корректор:	Кириллов В.В. Митусова Т.В. Васильев Ф.И.

Санкт-Петербург
Комитет по градостроительству
и архитектуре
ГЕОЛОГО-ГЕОДЕЗИЧЕСКИЙ ОТДЕЛ
Работа выполнена по уведомлению
Комитета от 22.11.19г. № 6000-19
проверена и включена в изыскательский
фонд Санкт-Петербурга
Составленный по этим материалам
план М. 1: 500 пригоден для
или предпроектных разработок
Начальник Геолого-
геодезического отдела
/Ершов А.С./
Работу принял
" " ноября 2019г.
Рег. № 6000-19/1
/Худяков А.Н./
/Парфенова В.В./

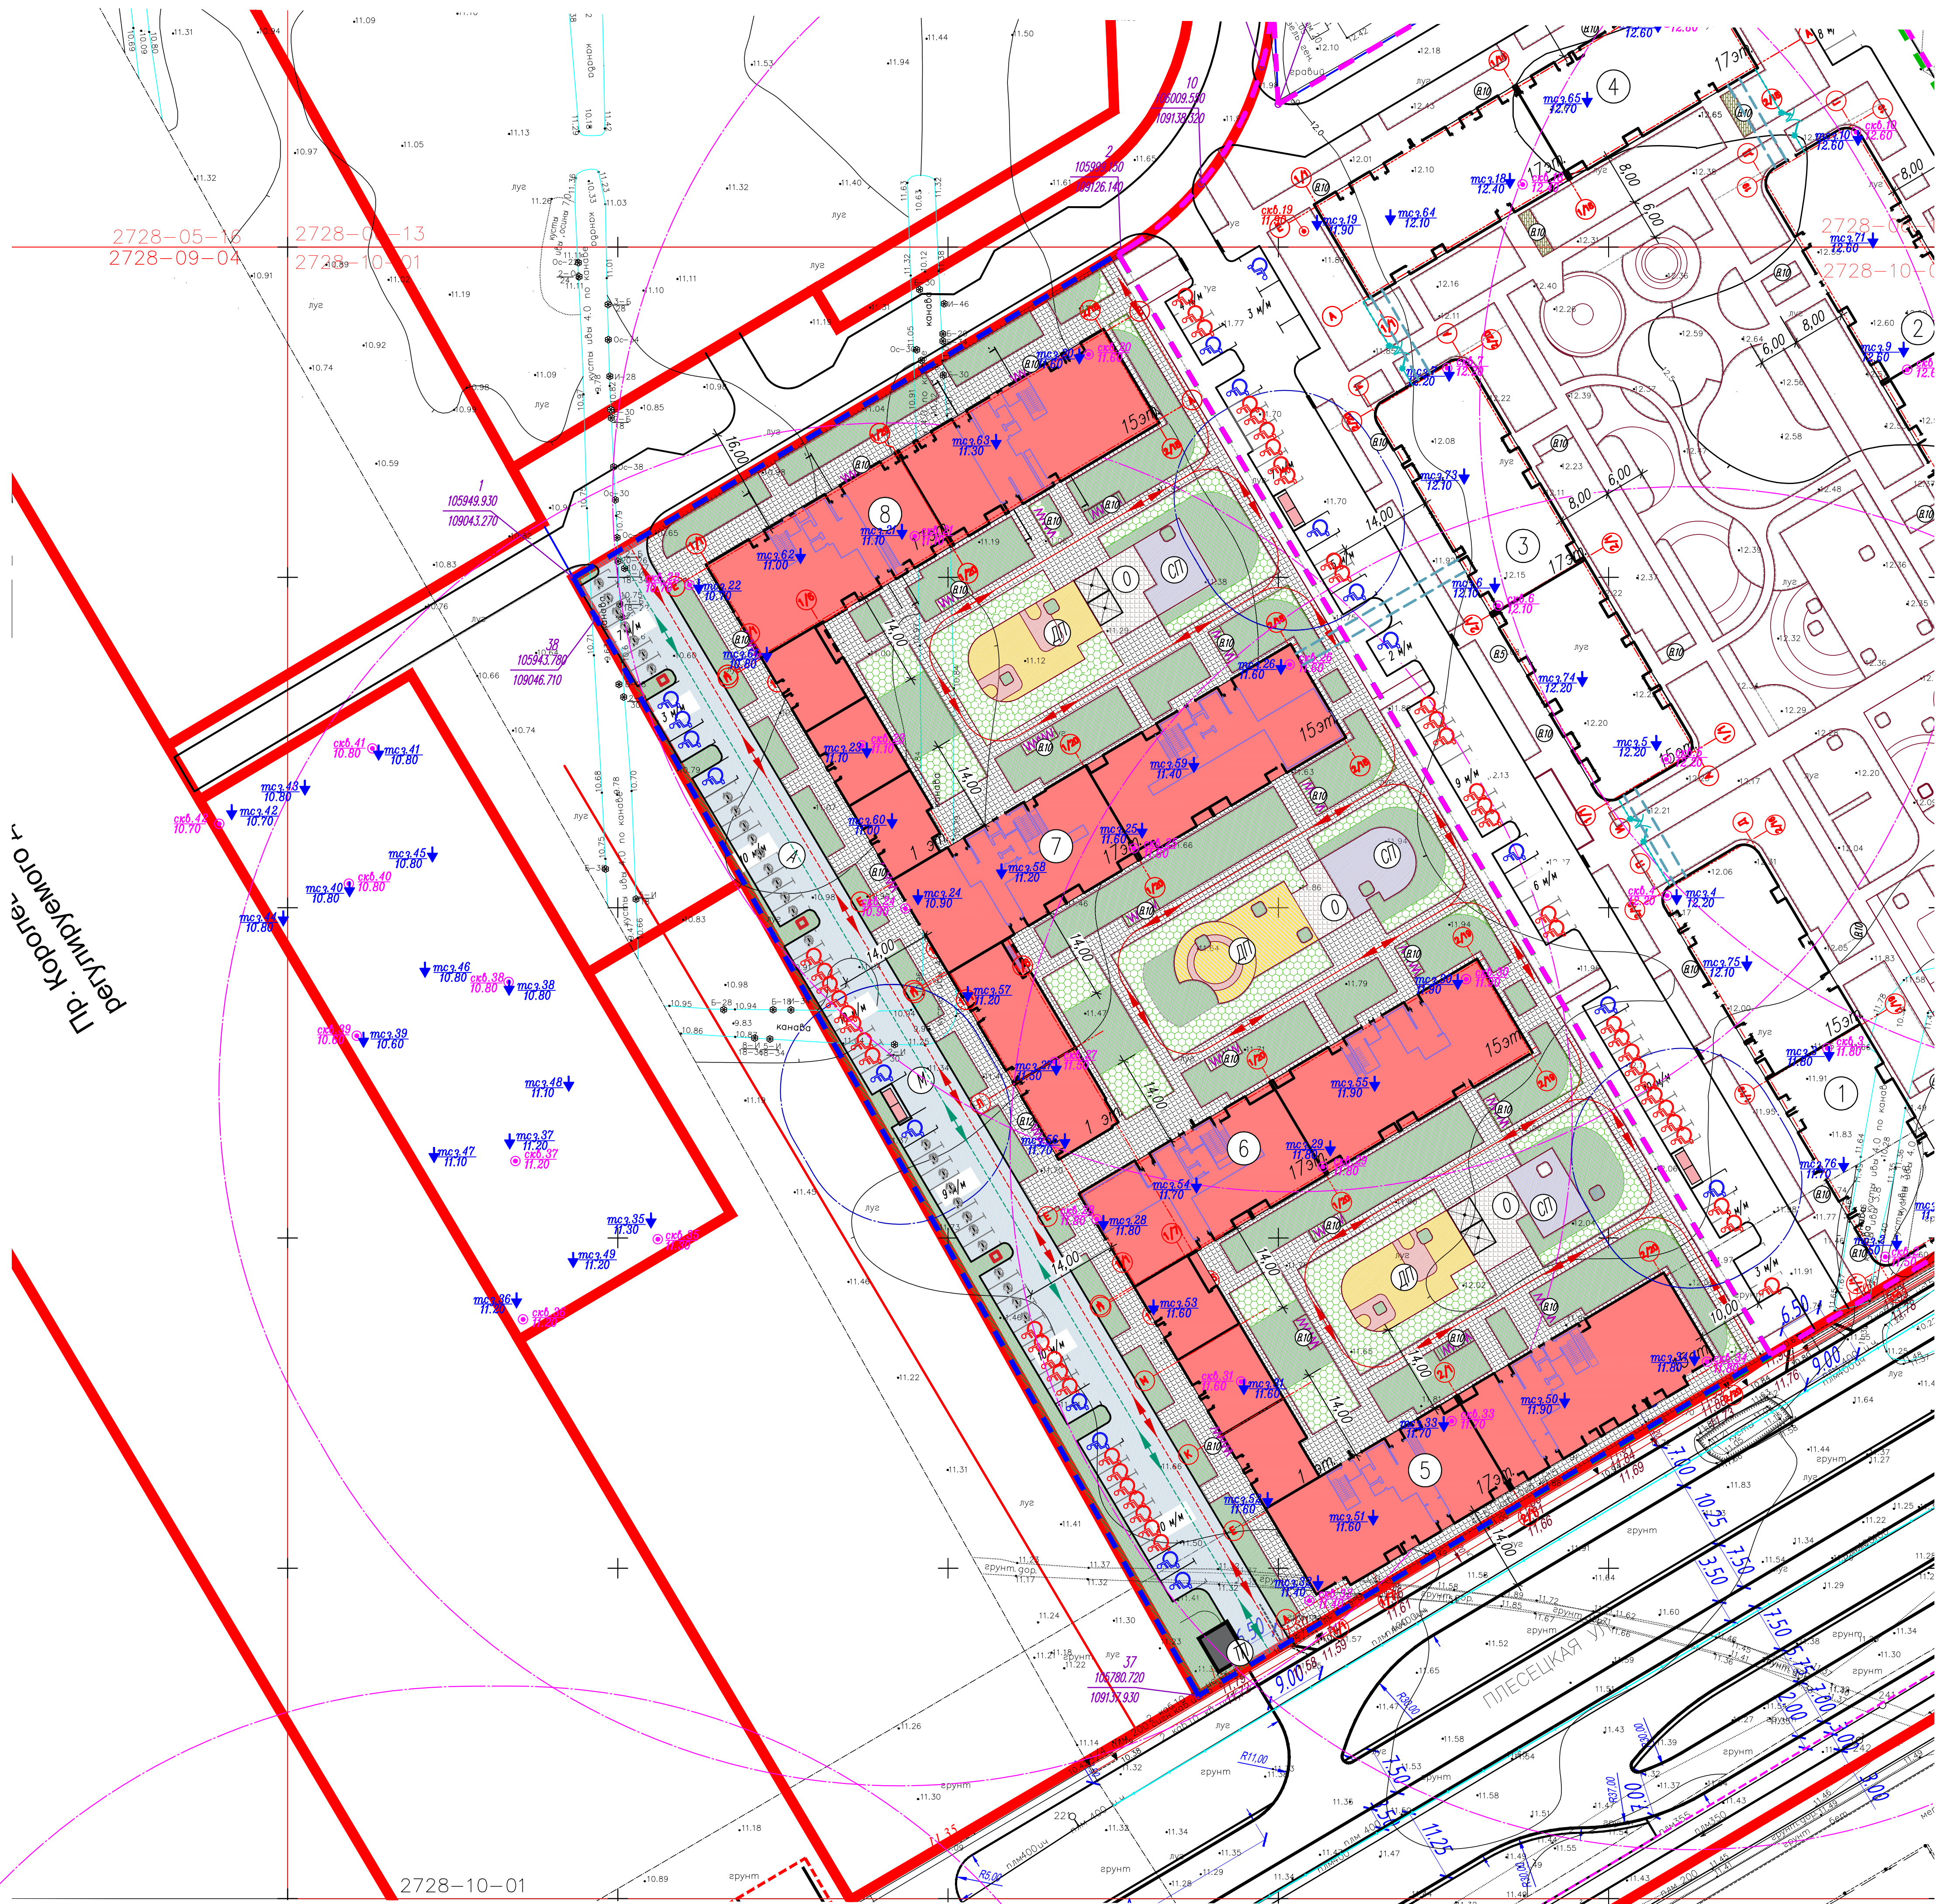

УСЛОВНЫЕ ОБОЗНАЧЕНИЯ

- Красные линии
- Граница проектируемого земельного участка
- Граница 1 этажа строительства
- Граница 2 этажа строительства
- Граница 3 этажа строительства
- Проектируемые жилые здания
- Проектируемые площадки с полимерным покрытием
- Проектируемый газон
- Проектируемый газон. Место проезда пожарной техники.
- Проектируемый асфальтобетонный проезд
- Проектируемый тротуар из бетонной плитки
- Проектируемые набивные площадки и дорожки
- Схема движения спецтранспорта
- Схема движения личного транспорта
- Абсолютная отметка строительного нуля

- Площадка для занятия спортом
- Площадка для отдыха взрослого населения
- Детская площадка
- Площадка для мусоровывозов
- Проектируемая автостоянка постоянного хранения
- Проектируемая автостоянка для маломобильных групп населения
- Проектируемая автостоянка для маломобильных групп населения на крыше-коллажеска гаражи бн х 3,6м
- Проектируемая мусорная площадка
- Место для хранения велосипедного транспорта
- Земельные насаждения (газоны)
- Изыскательно-геологическая выработка, ее номер
- Абсолютная отметка устья, м
- Точка статического загромождения, ее номер
- Абсолютная отметка устья, м
- Машина-место для стоянки электромобиля (или) гибридных автомобилей
- Зарядное устройство для электромобиля

ВЕДОМОСТЬ ОСНОВНЫХ ПОКАЗАТЕЛЕЙ

№ п/п	Наименование	Ед. изм.	Кол-во	Примечание
1	Площадь территории 3 этажа		18723	
2	Площадь застройки	м²	5842	
3	Площадь покрытия всего, в том числе:	м²	6234	
3.1	Площадь проездов и автостоянок	м²	2022	
3.2	Площадь тротуаров	м²	3020	
3.3	Площадь тротуаров с возможностью проезда пожарных машин	м²	1192	
4	Площадь озеленения, в том числе:	м²	6647	
4.1	зеленых насаждений (газоны)	м²	4930	
4.2	площадок и дорожек	м²	928	
4.3	места проезда пожарной техники	м²	789	

Примечание:
+ Нейтральные площадки расположены на территории 1 этажа
+ Минимальная площадь озеленения по расчету - 1074 м². Обеспечено для 3-го этажа - 6400 м² (76%), из них размещено в границах 3 этажа 6647 м², а также 1753 м² предусмотрено ранее в границах 1-го этажа, 2024 м² займем выносу на земельный участок зеленых насаждений общего пользования в границах квартала в соответствии с документацией по планировке территории.
+ Все на 3 этаже размещено 53 м² на открытых парковках, 32 м² размещено на открытых парковках 1 этажа, 225 м²/мест в наземном объеме гаражного назначения в границах участка 2 этажа, 301 м²/место планируется к выносу в отдельном стоянке гаражи на земельных участках №6 и №27. Итого для 3 этажа запланировано 671 м².
+ 91 м²/мест обеспеченность открытыми стоянками 3 этажа (53 м²/мест расположится на территории 3 этажа и 32 м²/мест на территории 1 этажа.
+ Для МТН 3 этажа запланировано 62 м², в т.ч. для МТН на крыше-коллажеска 19 м²/мест, на 3 этаже размещено 30 м²/мест на открытых площадках, в т.ч. для МТН на крыше-коллажеска 10 м²/мест, на 1 этаже размещено 32 м² - на открытых автостоянках (8 т.ч. 26 м² для МТН, из них 3 места специализированные для инвалидов на крышах-коллажеска), в пристроенном гараже 6 м²/мест для инвалидов на крыше-коллажеска.
Согласно п. 5.2.2 СП 59.13330.2016 места для МТН расположены от входов в жилое здание - не далее 100 м, в прифитри, организации или в учреждении, доступного для инвалидов, но не далее 50 м.

32-2-П/21-П393			
Проект Санкт-Петербурга, Парашютная улица, Кадастровый номер 78:36:0004:2874:5879			
Изм.	Кол-во	Датум	Подпись
Разработчик	Безменова	12.2021	Степанов
Проверил	Шайкина	12.2021	Лист
Информация о привязке застройки к материалам 1 этажа: показаны проектные площадки и проект нежилых территорий ограниченной Парашютной ул., Лисенской ул., пр. Королева, береговой полосой р. Каменки, в Приморском районе, разработанном Агентством по развитию и редевелопу территории Шпрот Том 1 80-П/П/П/П-1			
Схема планировочной организации земельного участка 3 этажа.			
М. 1:500			
ЦД АРХ			