


Предусмотреть охранные зоны геодезических пунктов согласно Постановлению Правительства РФ от 21.08.2019г. №1080 "Об охранных зонах пунктов государственной геодезической сети, государственной нивелирной сети и государственной гравиметрической сети"

Примечания:

1. Топографическая съемка выполнена ООО "Рэста" по уведомлению геолого-геодезического отдела Комитета по градостроительству и архитектуре Санкт-Петербурга № 6000-19 от 22.11.2019г. по состоянию на ноябрь 2019 года с привязкой к ПДС. Понятия и местоположение подземных сооружений согласованы со всеми эксплуатирующими организациями.
2. Экспликация колодезев составлена попланшетно.
3. Система координат местная 1964г.
4. Система высот Балтийская.

Исполнитель ООО "Рэста"	Заказчик: ООО "Универсал Инвест"
Адрес: С-Пб, Приморский район, квартал ограниченный Парашютной ул.,Песецкой ул., пр. Королева, береговой полосой р. Камчатки.	Уведомление ГТО КГА N 6000-19 от 22.11.2019г. Масштаб 1:500
Составлено по материалам съемки м-ба 1:500 Площадь: 14,0 га	Плановой части Высотной части Подземных сооружений на ноябрь 2019 г.
Назначение: для предпроектных разработок	
Изготовлено - 1 экз.	Листов-1 Лист-1
Ген. директор: Гл. инженер:	Мулло Т.И. Седов Б.М.
Исполнитель: План вычертил: Корректор:	Кирилов В.В. Милунова Т.В. Васильев Ф.И.

Санкт-Петербург
Комитет по градостроительству
и архитектуре
ГЕОЛОГО-ГЕОДЕЗИЧЕСКИЙ ОТДЕЛ
Работа выполнена по уведомлению
Комитета от 22.11.19 № 6000-19
проверена и включена в изыскательский
фонд Санкт-Петербурга
Составленный по этим материалам
план М. 1: 500 пригоден для
для предпроектных разработок
Начальник Геолого-
геодезического отдела /Ершов А.С./
Работу принял /Денисов Ф.Ф./
" " 2019г. /Худнев А.Н./
Рег. № 6000-19/1 /Парфенова В.В./

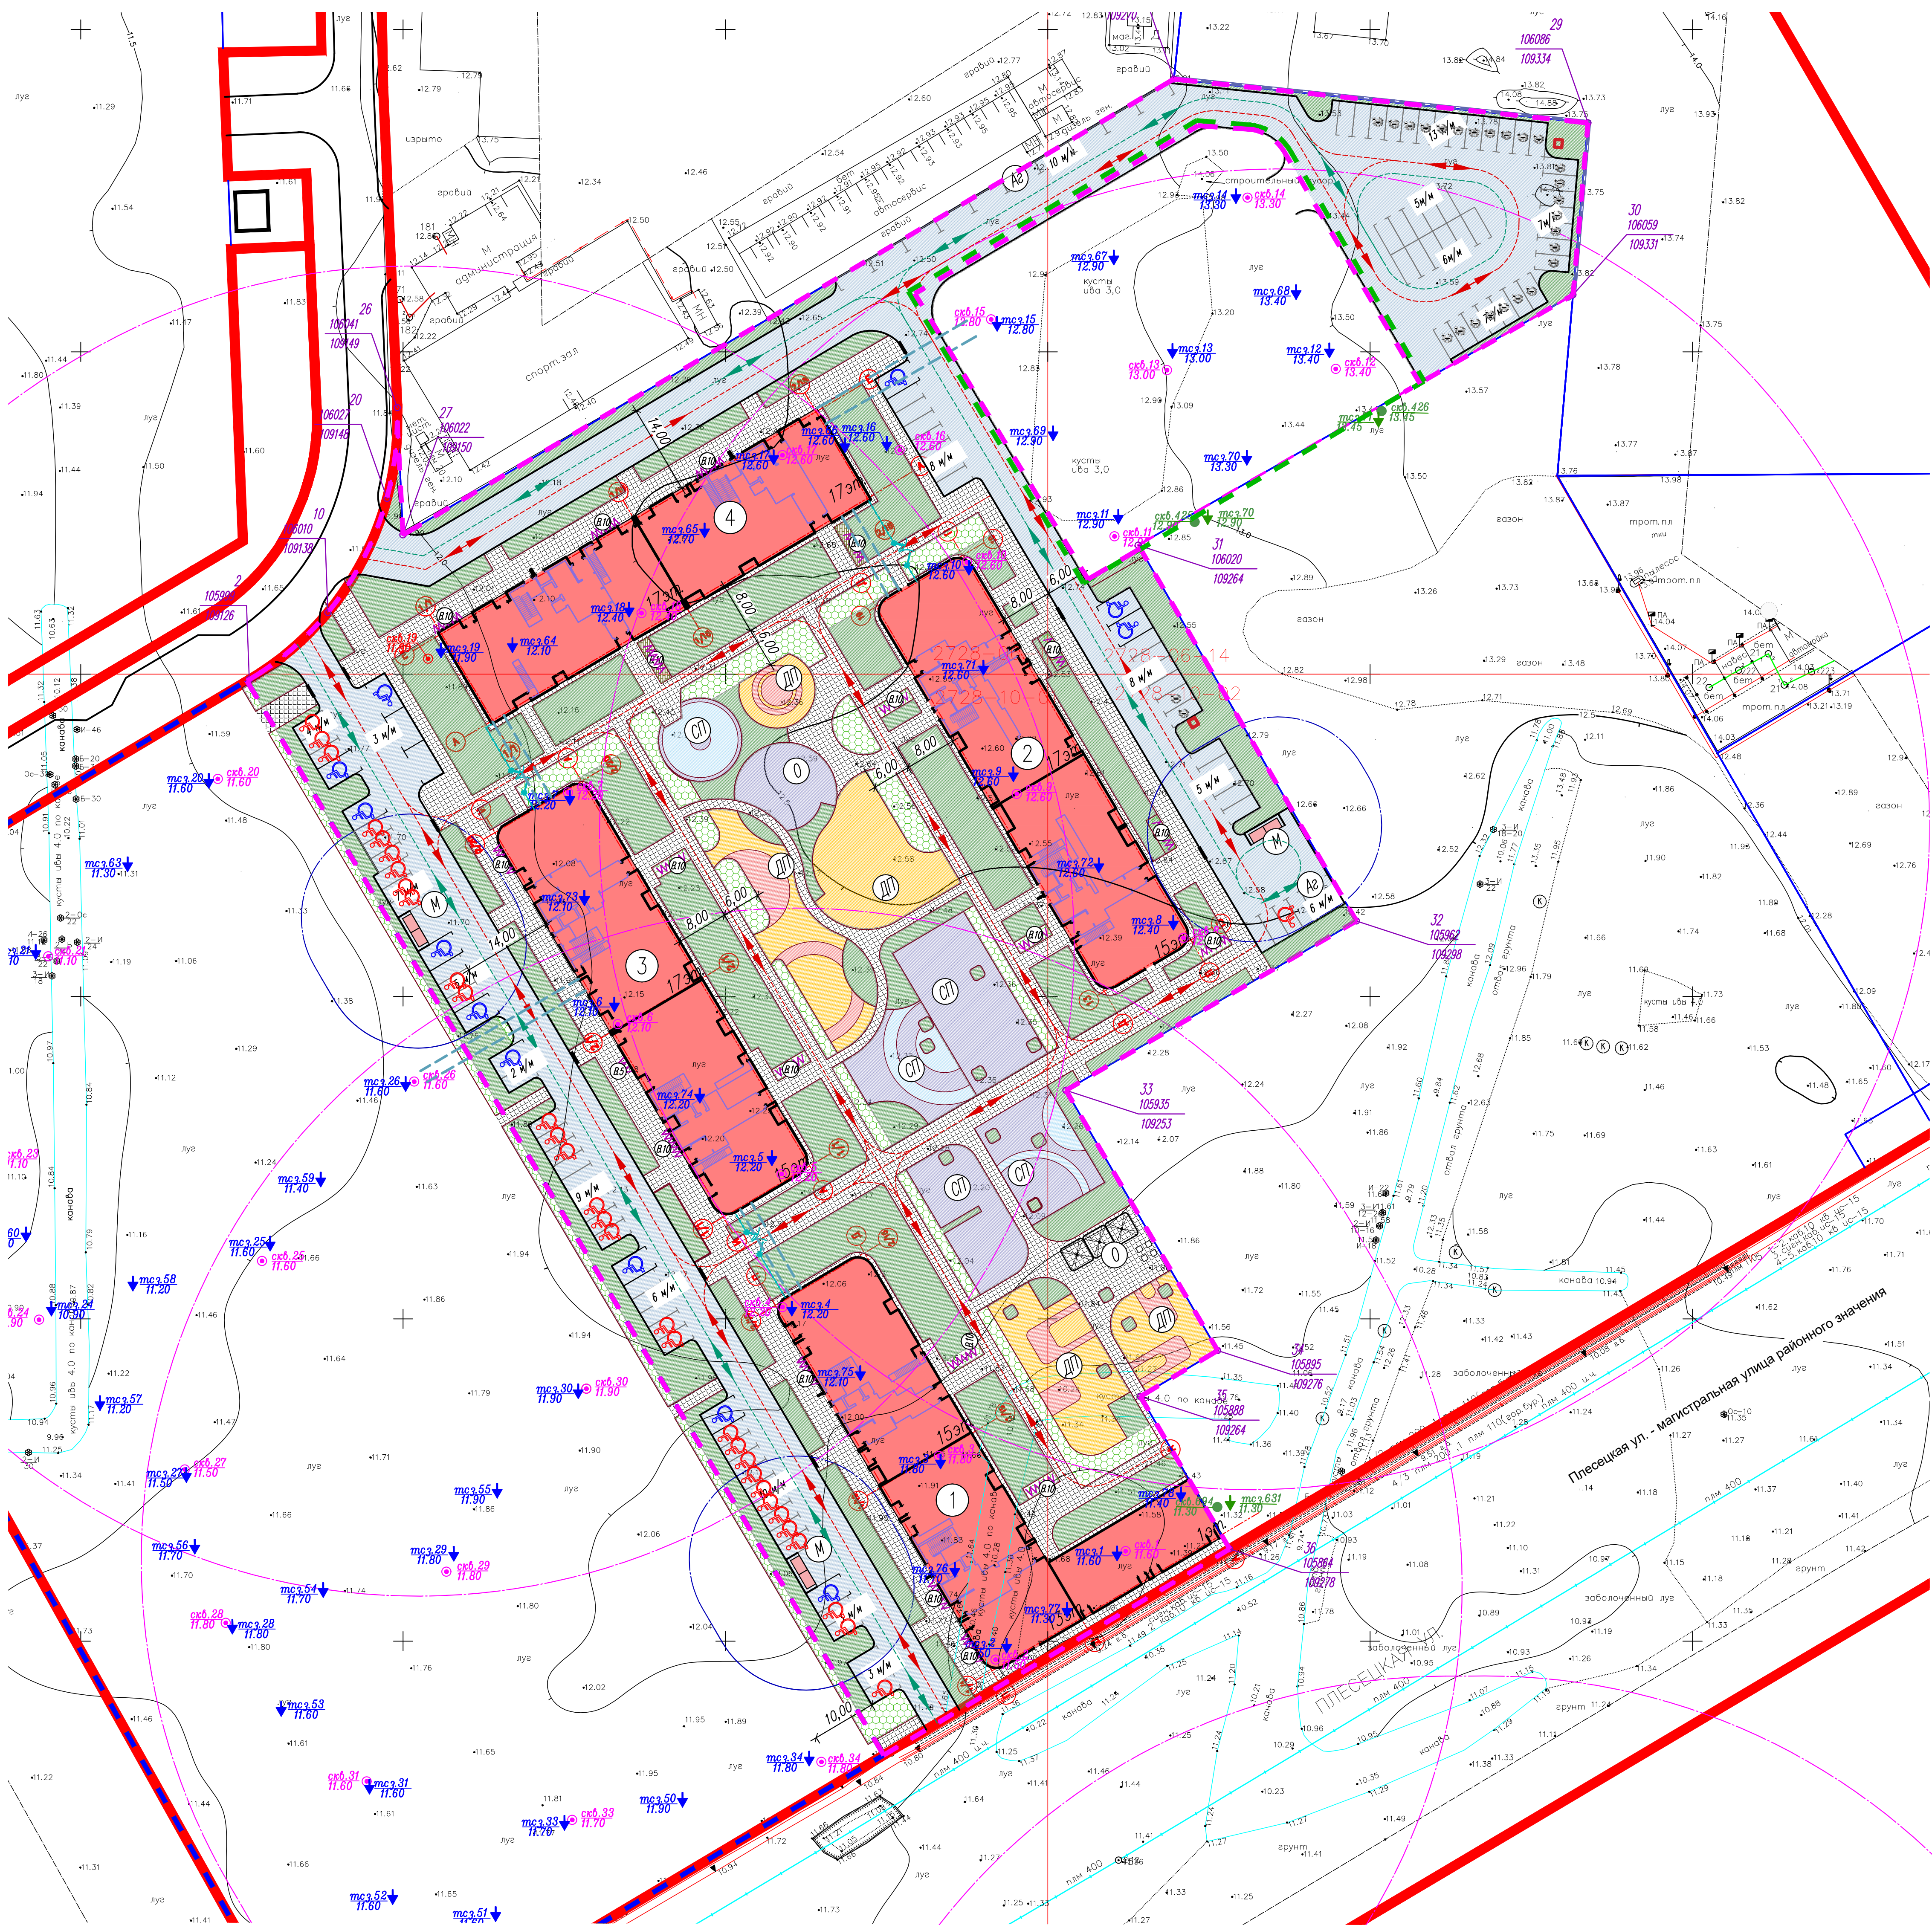

№ п/п	Наименование	Ед. изм.	Кол-во	Примечание
1	Площадь территории 1 этапа		23738,07	
2	Площадь застройки	м²	5049	в м.ч. 5 эксплуатационных подземных зданий
3	Площадь покрытий всего, в том числе:	м²	9541,07	
3.1	Площадь проездов и автостоянок	м²	5300,87	в м.ч. 5 подземных зданий
3.2	Площадь тротуаров	м²	3065	в м.ч. 5 подземных зданий
3.3	Площадь тротуаров с возможностью проезда пожарных машин	м²	1168	
4	Площадь озеленения, в том числе:	м²	9148	
4.1	- зеленых насаждений (газоны)	м²	5720	в м.ч. 5 подземных зданий
4.2	- площадок и дорожек	м²	2528	
4.3	- места проезда пожарной техники	м²	900	в м.ч. 5 подземных зданий

УСЛОВНЫЕ ОБОЗНАЧЕНИЯ

- Красные линии
- Граница проектируемого земельного участка №1
- Граница 1 этапа строительства
- Граница 2 этапа строительства
- Граница 3 этапа строительства
- Проектируемые площадки с полимерным покрытием
- Проектируемый газон
- Проектируемый газон. Места проезда пожарной техники.
- Проектируемый асфальтобетонный проезд
- Проектируемый тротуар из бетонной плитки
- Проектируемые набитые площадки и дорожки
- Подпорная стена
- Схема движения пожарных машин
- Схема движения спецтранспорта
- Проектируемое ограждение участка ДОЗ
- Проектируемые ворота и калитки
- Площадка для занятия спортом
- Площадка для отдыха взрослого населения
- Детская площадка
- Площадка для мусоропроводов
- Проектируемая автостоянка постоянного хранения
- Проектируемая автостоянка для маломобильных групп населения
- Проектируемая автостоянка для маломобильных групп населения на красной-копеек заборных бн х 3,6м
- Проектируемая мусорная площадка
- Место для хранения велосипедного транспорта из расчета не менее 10м² с обозначением кол-во мест
- Инженерно-геологическая выработка, ее номер
- Абсолютная отметка устья, м
- Точка статического загромождения, ее номер
- Абсолютная отметка устья, м
- Машина-место для стоянки электромобиля (и/или) гибридных автомобилей
- Зарядное устройство для электромобиля

№ по плану	Наименование	Кол-во	Этаж-ность	Прим.
1	Корпус 1. Многоквартирный жилой дом со встроенно-пристроенными помещениями	1	1,13,15	
2	Корпус 2. Многоквартирный жилой дом со встроенно-пристроенными помещениями	1	15,17	
3	Корпус 3. Многоквартирный жилой дом со встроенно-пристроенными помещениями	1	15,17	
4	Корпус 4. Многоквартирный жилой дом со встроенно-пристроенными помещениями	1	17	

РАСЧЕТ НОРМИРОВАННЫХ ЭЛЕМЕНТОВ ДВОРОВОЙ ТЕРРИТОРИИ 1 ЭТАП					
№ п.п.	Наименование элемента	Нормативный документ	Нормативный показатель	Требуемый показатель	Ед. изм.
1	Общая площадь, квартир	-	-	-	43712,38 м²
2	Количество жителей	СП 42.13330.2016	28 м² на 1 чел.	-	1561 чел.
3	Общая площадь встроенных помещений	-	-	-	2440,14 м²

РАСЧЕТ ПОТРЕБНОСТИ В ПЛОЩАДКАХ ДЛЯ ЖИЛОГО ДОМА					
1	Детская площадка	0,4	624	1280	м²
2	Площадка для отдыха взрослого населения	0,1	156	402	м²
3	Спортивная площадка	0,5	781	1250	м²
4	Канатная площадка	0,1	156	156	м²

РАСЧЕТ ПОТРЕБНОСТИ В ОЗЕЛЕНЕНИИ И МАШИНОМЕСТ					
1	Озеленение всего:	-	10420	9148	м²
1.1	- многоквартирный дом	Приложение 7 к постановлению Правительства Санкт-Петербурга от 26.02.2021 г. N55 Таблица 1	23 м² на 100 м² общей площади квартир	(10054)	м²
1.2	- встроенные помещения	-	-	(366)	м²

2	Количество м/м всего, в том числе:	-	581	127	м/мес
2.1	- многоквартирный дом	1 м/м на 80 м² общ. пл. кв.	(546)		м/мес
2.2	- встроенные помещения:	-	(35)		м/мес
2.3	- магазины S=107148м²	Приложение 7 к постановлению Правительства Санкт-Петербурга от 26.02.2021 г. N55 Таблица 2	1 м/м на 70 м² общей площади	(16)	м/мес

- бытовое обслуживание S=498,89м²	1 м/м на 70 м² общей площади	(7)		м/мес
- дворовое обслуживание S=444,58м²	1 м/м на 70 м² общей площади	(7)		м/мес
- Обеспечение занятости спортов в помещениях S=365,19м² (7 работников, 30 ед. оборудования, 30 посетителей при их максимальном количестве)	1 место на 5 работников в максимальной смену, а также 1 место на 10 ед. оборудования и 30 посетителей при их максимальном количестве	(5)		м/мес

3	Количество машино-мест на открытых автостоянках	п.110.5	12,5% от расчет. числа м/мес, в м.ч.	73	127	шт
---	---	---------	--------------------------------------	----	-----	----

4	Расчетное количество машино-мест для МГН для открытых автостоянок	Приложение 7 к постановлению Правительства Санкт-Петербурга от 26.02.2021 г. N55 Таблица 2	10% от расчет. числа м/мес для инициальной на красной-копеек	7	9	м/мес
---	---	--	--	---	---	-------

5	Количество мест для стоянки гибридных автомобилей	п.110.9	1 место на 1600м² общ. пл. кв.	(27)	27	шт
---	---	---------	--------------------------------	------	----	----

6	Количество мест на велопарковке	Приложение 7 к постановлению Правительства Санкт-Петербурга от 26.02.2021 г. N55 Таблица 3	1 место на 1600м² общ. пл. кв.	195	195	шт
---	---------------------------------	--	--------------------------------	-----	-----	----

6.1	- многоквартирный дом	таблица 3 п.1	1 м/м на 280 м² общей площади	(156)	156	шт
6.2	- встроенные помещения:	-	-	39	39	шт

- магазины S=107148м²	таблица 3 п.9	1 место на 4,0 м² в торговом помещении для объектов с площадью торгового зала не менее 200 м², а также 1 место на 50 работников	(28)		шт
-----------------------	---------------	---	------	--	----

- бытовое обслуживание S=498,89м²	таблица 3 п.5	1 м/м на 100м² общей площади	(5)		шт
- дворовое обслуживание S=444,58м²	таблица 3 п.5	1 м/м на 100 м² общей площади	(5)		шт

- Обеспечение занятости спортов в помещениях S=365,19м² (7 работников, 30 ед. оборудования, 30 посетителей при их максимальном количестве)	таблица 3 п.4	1 место на 50 работников в максимальной смену, а также 1 место на 10 ед. оборудования и 30 посетителей при их максимальном количестве	1		шт
--	---------------	---	---	--	----

Примечание:
+Минимальная площадь озеленения по расчету - 9420 м². В границах 1-го этапа озеленено - 9148 м², из них 7395 м² для озеленения участка 1 и 1525 м² для озеленения участка 2. В границах 2-го этапа озеленено 10420 м², из них 10420 м² для озеленения участка 3 и 10420 м² для озеленения участка 4. В границах 3-го этапа озеленено 9148 м², из них 9148 м² для озеленения участка 5 и 9148 м² для озеленения участка 6. В границах 4-го этапа озеленено 10420 м², из них 10420 м² для озеленения участка 7 и 10420 м² для озеленения участка 8. В границах 5-го этапа озеленено 9148 м², из них 9148 м² для озеленения участка 9 и 9148 м² для озеленения участка 10. В границах 6-го этапа озеленено 10420 м², из них 10420 м² для озеленения участка 11 и 10420 м² для озеленения участка 12. В границах 7-го этапа озеленено 9148 м², из них 9148 м² для озеленения участка 13 и 9148 м² для озеленения участка 14. В границах 8-го этапа озеленено 10420 м², из них 10420 м² для озеленения участка 15 и 10420 м² для озеленения участка 16. В границах 9-го этапа озеленено 9148 м², из них 9148 м² для озеленения участка 17 