


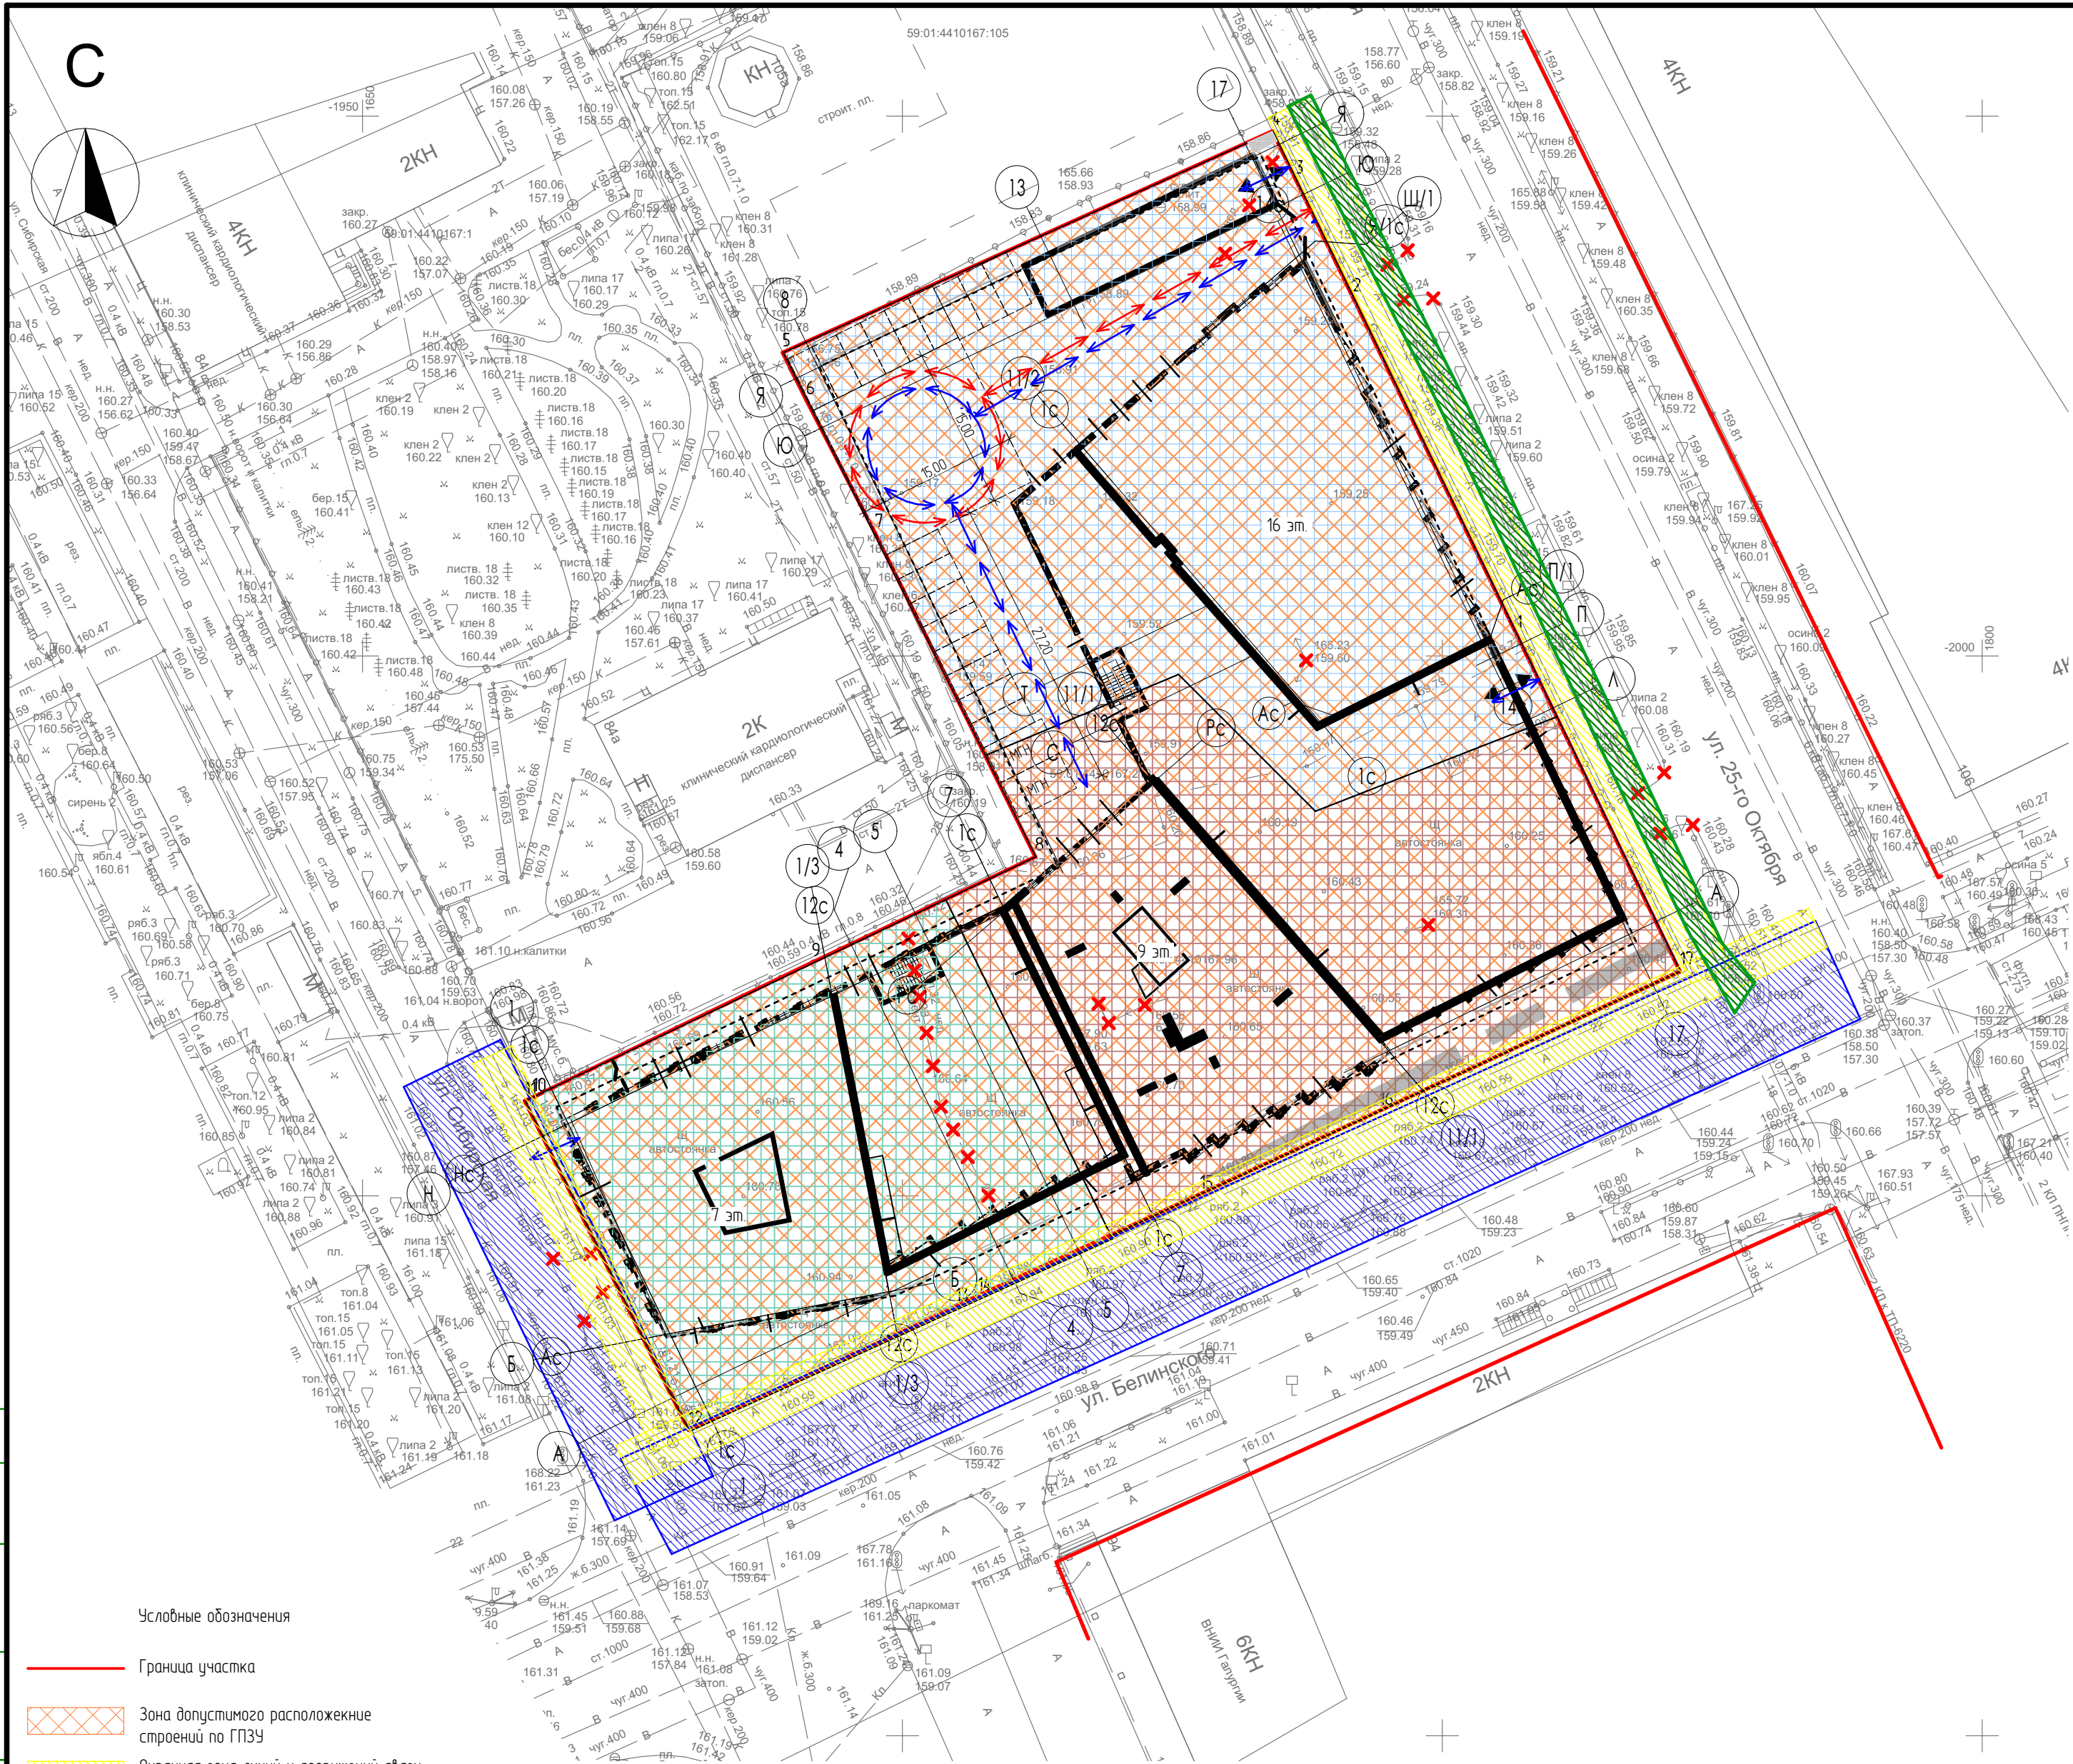

- Условные обозначения
- Граница участка
 - Зона допустимого расположения строений по ПЗУ
 - Охранная зона линий и сооружений связи и линий и сооружений радиотелефонии
 - Охранная зона сети электроснабжения 6 кВ
 - Охранная зона сети водоснабжения
 - Траектории движения пожарных машин
 - Траектория движения транспорта
 - Граница ограждения котлована
 - Демонтируемые сети, сооружения
 - Зона проектируемого размещения объектов капитального строительства, этажность которых не более 16 этажей. Подзона Ц-2 (В 16 эт.)
 - Зона проектируемого размещения объектов капитального строительства, этажность которых не более 9 этажей. Подзона Ц-2 (В 9 эт.)
 - Зона проектируемого размещения объектов капитального строительства, этажность которых не более 7 этажей. Подзона Ц-2 (В 7 эт.)

Ведомость жилых и общественных зданий и сооружений											30
Номер по плану	Обозначение типового проекта	Этажность	Количество			Площадь, м2				Строительный объем м3	
			зданий	Квартир		Застройки		Общая		Здания	Всего
				Здания	Всего	Здания	Всего	Здания	Всего		
Жилые здания											
1	11 Жилой дом с встроенными помещениями общественного назначения и подземной абстоянкой	7	1	33	227	3900,3	3900,3	3383,72	28568,77/ 30889,37**	127606,40	127606,40
		9		52				4873,62			
		16		142				11220,13			
	12 Встроенно-пристроенные помещения общественного назначения (офисы)	1		-	-			4112,30*			
	13 Подземная абстоянка на 99 машино-мест	1		-	-			4979,0			
* - в т.ч. антресоль											
** - в т.ч. эксплуатируемые кровли, стилобат смотреть раздел АР											

* - в т.ч. антресоль
** - в т.ч. эксплуатируемые кровли, стилобат смотреть раздел АР

№	Система Координат г. Пермь		Примечание
	X=	Y=	
1	-1 998,000	1 756,870	
2	-1 966,790	1 741,720	
3	-1 955,900	1 736,440	
4	-1 951,400	1 734,260	
5	-1 971,900	1 688,910	
6	-1 976,300	1 691,100	
7	-1 988,600	1 697,460	
8	-2 018,600	1 712,310	
9	-2 028,400	1 691,610	
10	-2 040,900	1 665,700	
11	-2 041,200	1 665,020	
12	-2 071,700	1 680,210	
13	-2 060,300	1 704,900	
14	-2 059,300	1 706,950	
15	-2 049,800	1 727,510	
16	-2 042,100	1 744,150	
17	-2 029,200	1 772,000	

- 1) Наименования осей могут быть изменены.
2) Система координат г. Перми.
3) Система высот г. Перми.

П-35-2023-ПЗУ					
2	-	Зам.	48-24	04.2024	Многоквартирный жилой дом по ул. Белинского - 25 октября г. Перми
1	-	Зам.	41-24	02.2024	
Изм.	Колуч.	Лист	№ Док.	Подп.	Дата
Разраб.	Мехоношина ДГ	Алла	11.2023		Схема планировочной организации земельного участка М1500
ГАП	Мехоношина ДГ	Алла	11.2023		
Н.контр.	Кузяева ДР	11.2023			М-СИТИ ООО "М-СИТИ"
ГИП	Калинин ВГ	11.2023			