


План благоустройства и озеленения территории

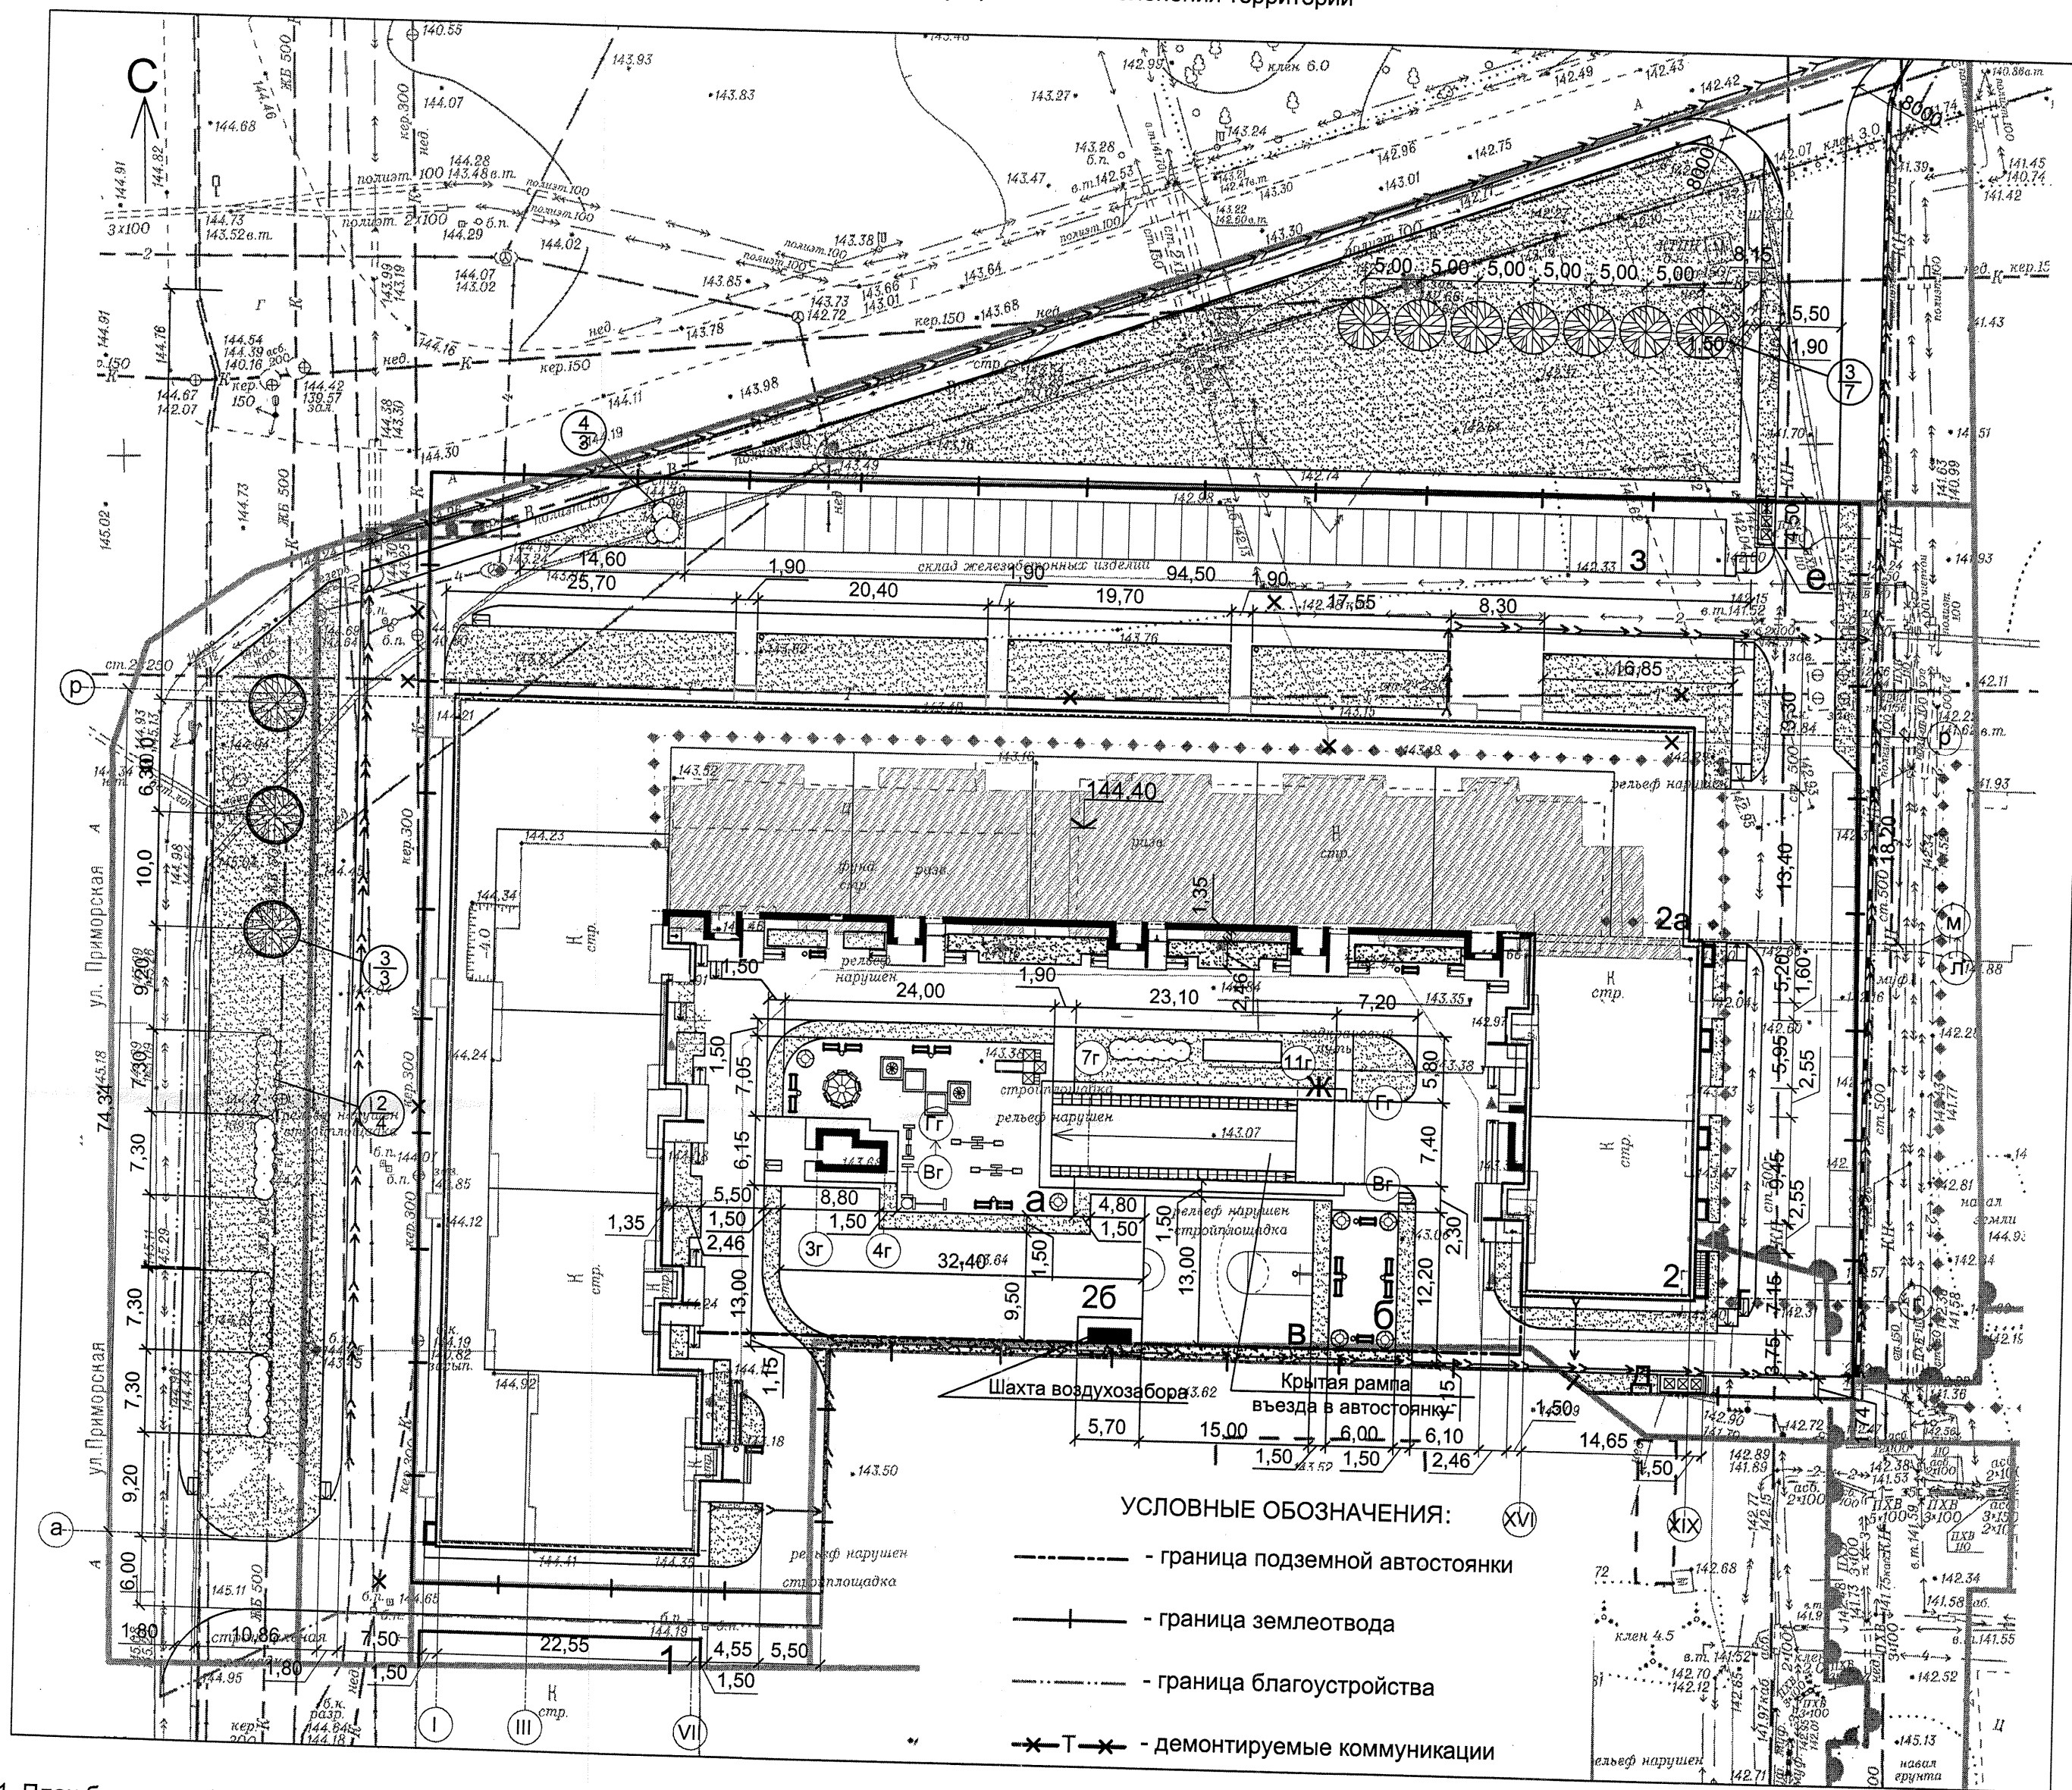


ВЕДОМОСТЬ ЭЛЕМЕНТОВ ОЗЕЛЕНЕНИЯ

Поз.	Наименование породы или вида насаждений	Возраст, лет	Кол.	Примечание
1	Газон, м2		3362,8	159,73 кг (47,5 гр на 1 м2)
2	Живая изгородь, шт		4	
3	Береза, шт	8-10	10	
4	Сирень обыкновенная, шт	4-5	3	В группу 1шт./1м2

- УСЛОВНЫЕ ОБОЗНАЧЕНИЯ:
- граница подземной автостоянки
 - граница землеотвода
 - граница благоустройства
 - демонтируемые коммуникации
 - бетонный лоток для стока поверхностных вод
 - велосипедные дорожки
 - проектируемый газон
 - живая изгородь
 - групповая посадка кустарника
 - рядовая посадка крупномерных деревьев

КОМПОНОВочная СХЕМА

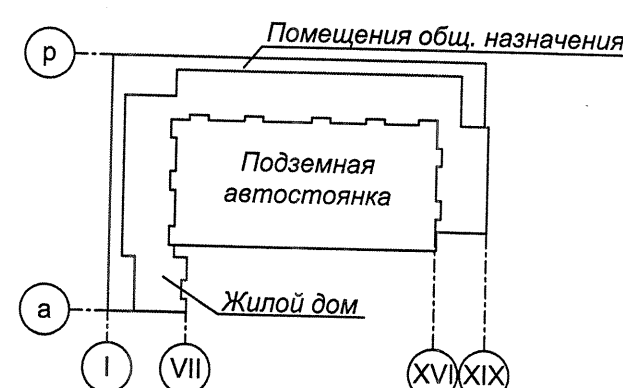

ВЕДОМОСТЬ ЖИЛЫХ И ОБЩЕСТВЕННЫХ ЗДАНИЙ И СООРУЖЕНИЙ

Номер по плану	Наименование и обозначение	Этажность	Количество		Площадь, м2				Строительный объем, м3	
			Здания	Квартир	Застройки		Общая		Здания	Всего
					Здания	Всего	Здания	Всего		
1	Существующий жилой дом	-	-	-	-	-	-	-	-	-
2	Жилой дом	11	1	270	270	3651,9	3651,9	-	-	-
	Блок-секция 2-1	11	-	27	270	-	-	2158,1	23789,8	7161,4
	Блок-секция 2-2	11	-	27	270	-	-	2158,1	23789,8	7114,9
	Блок-секция 2-3	11	-	27	270	-	-	2158,1	23789,8	7062,5
	Блок-секция 2-4	11	-	27	270	-	-	2158,6	23789,8	7098,4
	Блок-секция 2-5	11	-	18	270	-	-	2086,9	23789,8	6930,1
	Блок-секция 2-6	11	-	18	270	-	-	2598,3	23789,8	6532,9
	Блок-секция 2-7	11	-	27	270	-	-	2086,9	23789,8	6822,9
	Блок-секция 2-8	11	-	18	270	-	-	2086,9	23789,8	6522,9
	Блок-секция 2-9	11	-	27	270	-	-	2038,8	23789,8	6808,8
	Блок-секция 2-10	11	-	27	270	-	-	2129,8	23789,8	7092,5
	Блок-секция 2-11	11	-	27	270	-	-	2129,8	23789,8	7119,0
2а	Встроенно-пристроенные помещения общественного назначения	1	1	-	-	-	-	2835,2	2835,2	11620
2б	Подземная автостоянка	1	1	-	-	185,16	-	172,20	-	470,67

ВЕДОМОСТЬ ПЛОЩАДОК

Поз.	Наименование	Тип	Площадь покрытия, м2	Примечание
а	Детская игровая площадка с горкой		461,65	
б	Площадка отдыха для взрослых		73,20	
в	Физкультурная площадка		474,96	
г	Велосипедные дорожки		352,37	
д	Площадка под хозяйственные цели для жилого дома		42,61	
е	Площадка для мусорных контейнеров		7,88	
ж	Автостоянка для жилого дома на 9 машино-мест, в т.ч. 2 места для МГН		115,50	
з	Автостоянка для магазина на 39 машино-мест, в т.ч. 4 места для МГН		472,50	

ВЕДОМОСТЬ МАЛЫХ АРХИТЕКТУРНЫХ ФОРМ И ПЕРЕНОСНЫХ ИЗДЕЛИЙ

Поз.	Обозначение	Наименование	Кол.	Примечание
1	○	Урна для мусора	22	Серия 3.300.9-4
2	▬	Скамья парковая	21	Серия 3.300.9-2, Выпуск 2
3	⊗	Городок детский	1	Серия 3.300.9-4, Выпуск 0-2
4	⊗	Контейнер мусорный	6	Серия 3.300.9-2, Выпуск 2
5	⊗	Карусель	1	Серия 3.300.9-4, Выпуск 0-1
6	⊗	Вазон цветочный многоярусный	6	Серия 3.300.9-2, Выпуск 0
7	▬	Качеля	1	Серия 3.300.9-4, Выпуск 0-2
8	▬	Качеля	2	Серия 3.300.9-4, Выпуск 0-1
9	⊗	Песочница	4	Серия 3.300.9-4, Выпуск 0-2
10	⊗	Турник	1	Серия 3.300.9-4, Выпуск 0-1

РПГ 4-14-08 - ГП

Многоэтажный жилой дом с помещениями общественного назначения и подземной автостоянкой по ул. Приморской в Советском районе г. Новосибирска				
Изм.	Кол.уч.	Лист	№ док.	Подпись
Нач. АПК, ГП	Голмачев	03.09		
ГАП	Гершонков	03.09		
ГИП	Овечкин	03.09		
Проверил	Гершонков	03.09		
Выполнил	Исакова	03.09		
Генеральный план				
План благоустройства и озеленения территории				
ООО "СПОРТИНЖИНИРИНГ СИБИР" ГС-64-01-26-0-5401291236-011976-1				