


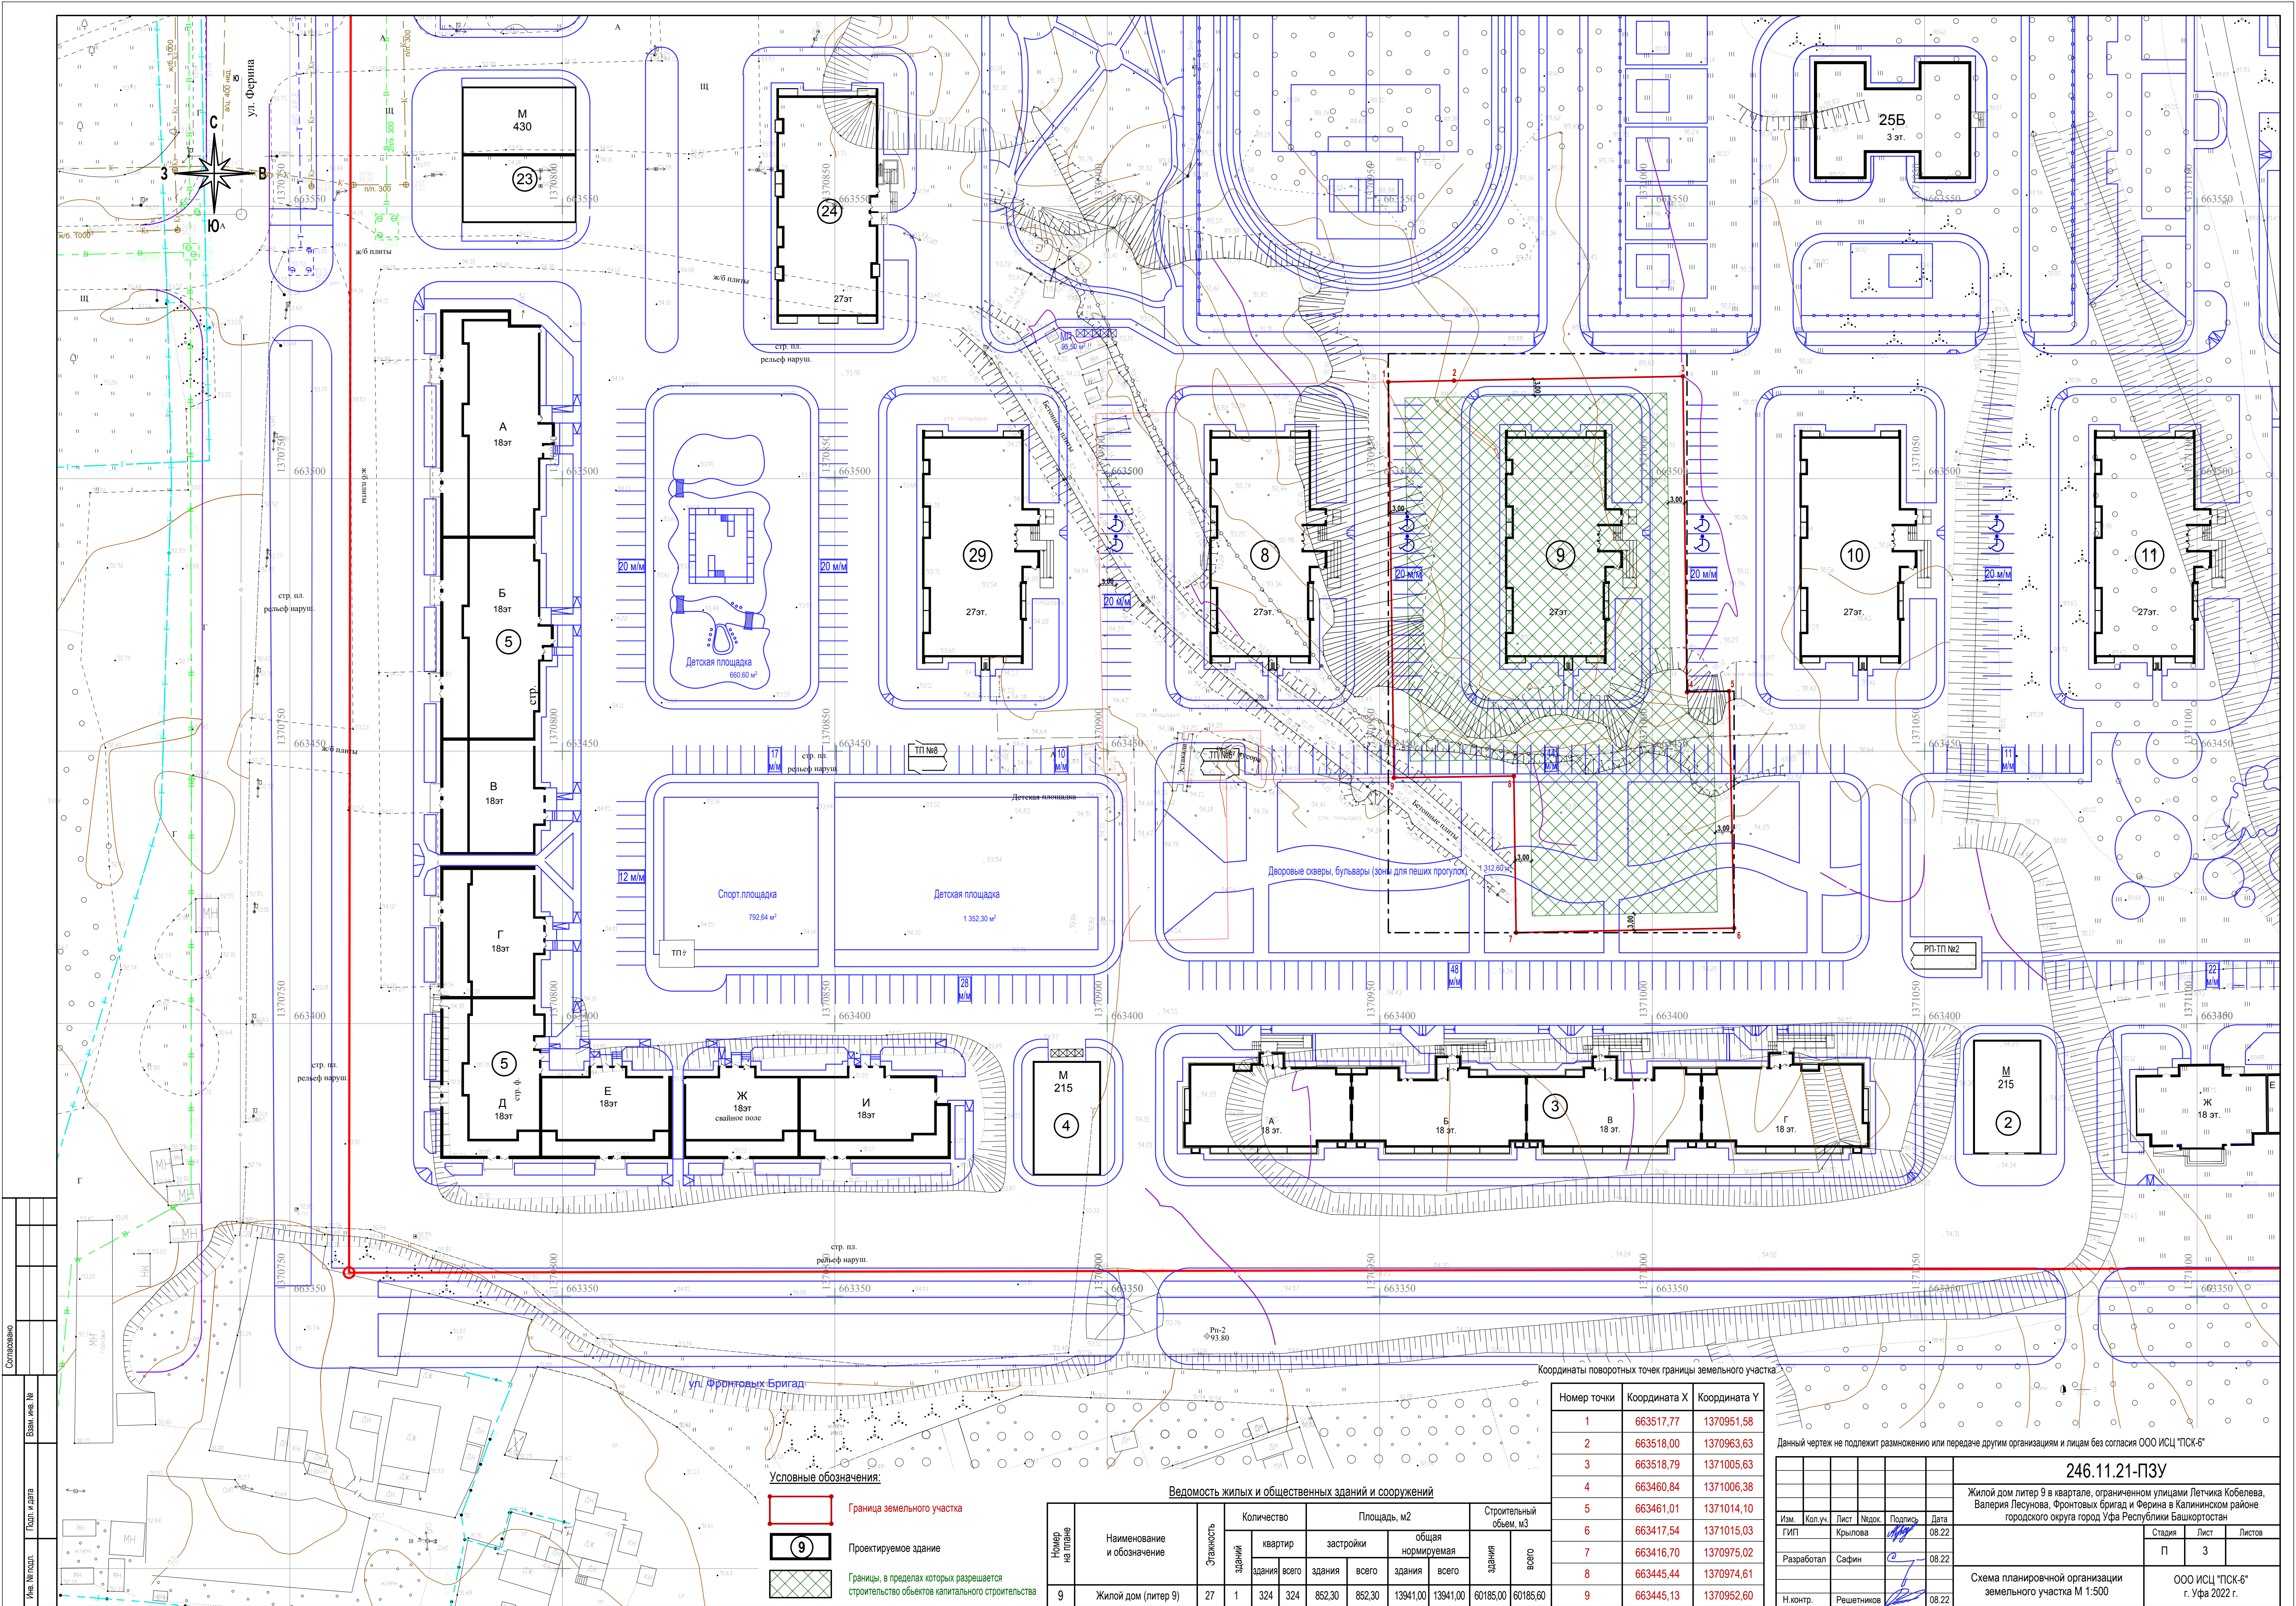

Составлено	Вам. ил. №	
	Подп. и дата	Име. № подл.

- Условные обозначения:
- Граница земельного участка
 - 9 Проектируемое здание
 - Границы, в пределах которых разрешается строительство объектов капитального строительства

Ведомость жилых и общественных зданий и сооружений

№ на плане	Наименование и обозначение	Этажность	Количество			Площадь, м2				Строительный объем, м3	
			зданий	квартир	застройки	общая нормируемая		здания	всего		
						здания	всего				
9	Жилой дом (литер 9)	27	1	324	324	852.30	852.30	13941.00	13941.00	60185.00	60185.60

Координаты поворотных точек границы земельного участка

Номер точки	Координата X	Координата Y
1	663517,77	1370951,58
2	663518,00	1370963,63
3	663518,79	1371005,63
4	663460,84	1371006,38
5	663461,01	1371014,10
6	663417,54	1371015,03
7	663416,70	1370975,02
8	663445,44	1370974,61
9	663445,13	1370952,60

Данный чертеж не подлежит размножению или передаче другим организациям и лицам без согласия ООО ИСЦ "ПСК-6"

					246.11.21-ПЗУ		
					Жилой дом литер 9 в квартале, ограниченном улицами Летчика Кобелева, Валерия Лесунова, Фронтальной Бригады и Ферина в Калининском районе городского округа город Уфа Республики Башкортостан		
					Стадия	Лист	Листов
					П	3	
					ООО ИСЦ "ПСК-6" г. Уфа 2022 г.		

Изм.	Коп.	Лист	Мод.	Подпись	Дата
ГИП		Крылова			08.22
Разработал		Сафин			08.22
Н.контр.		Решетников			08.22