


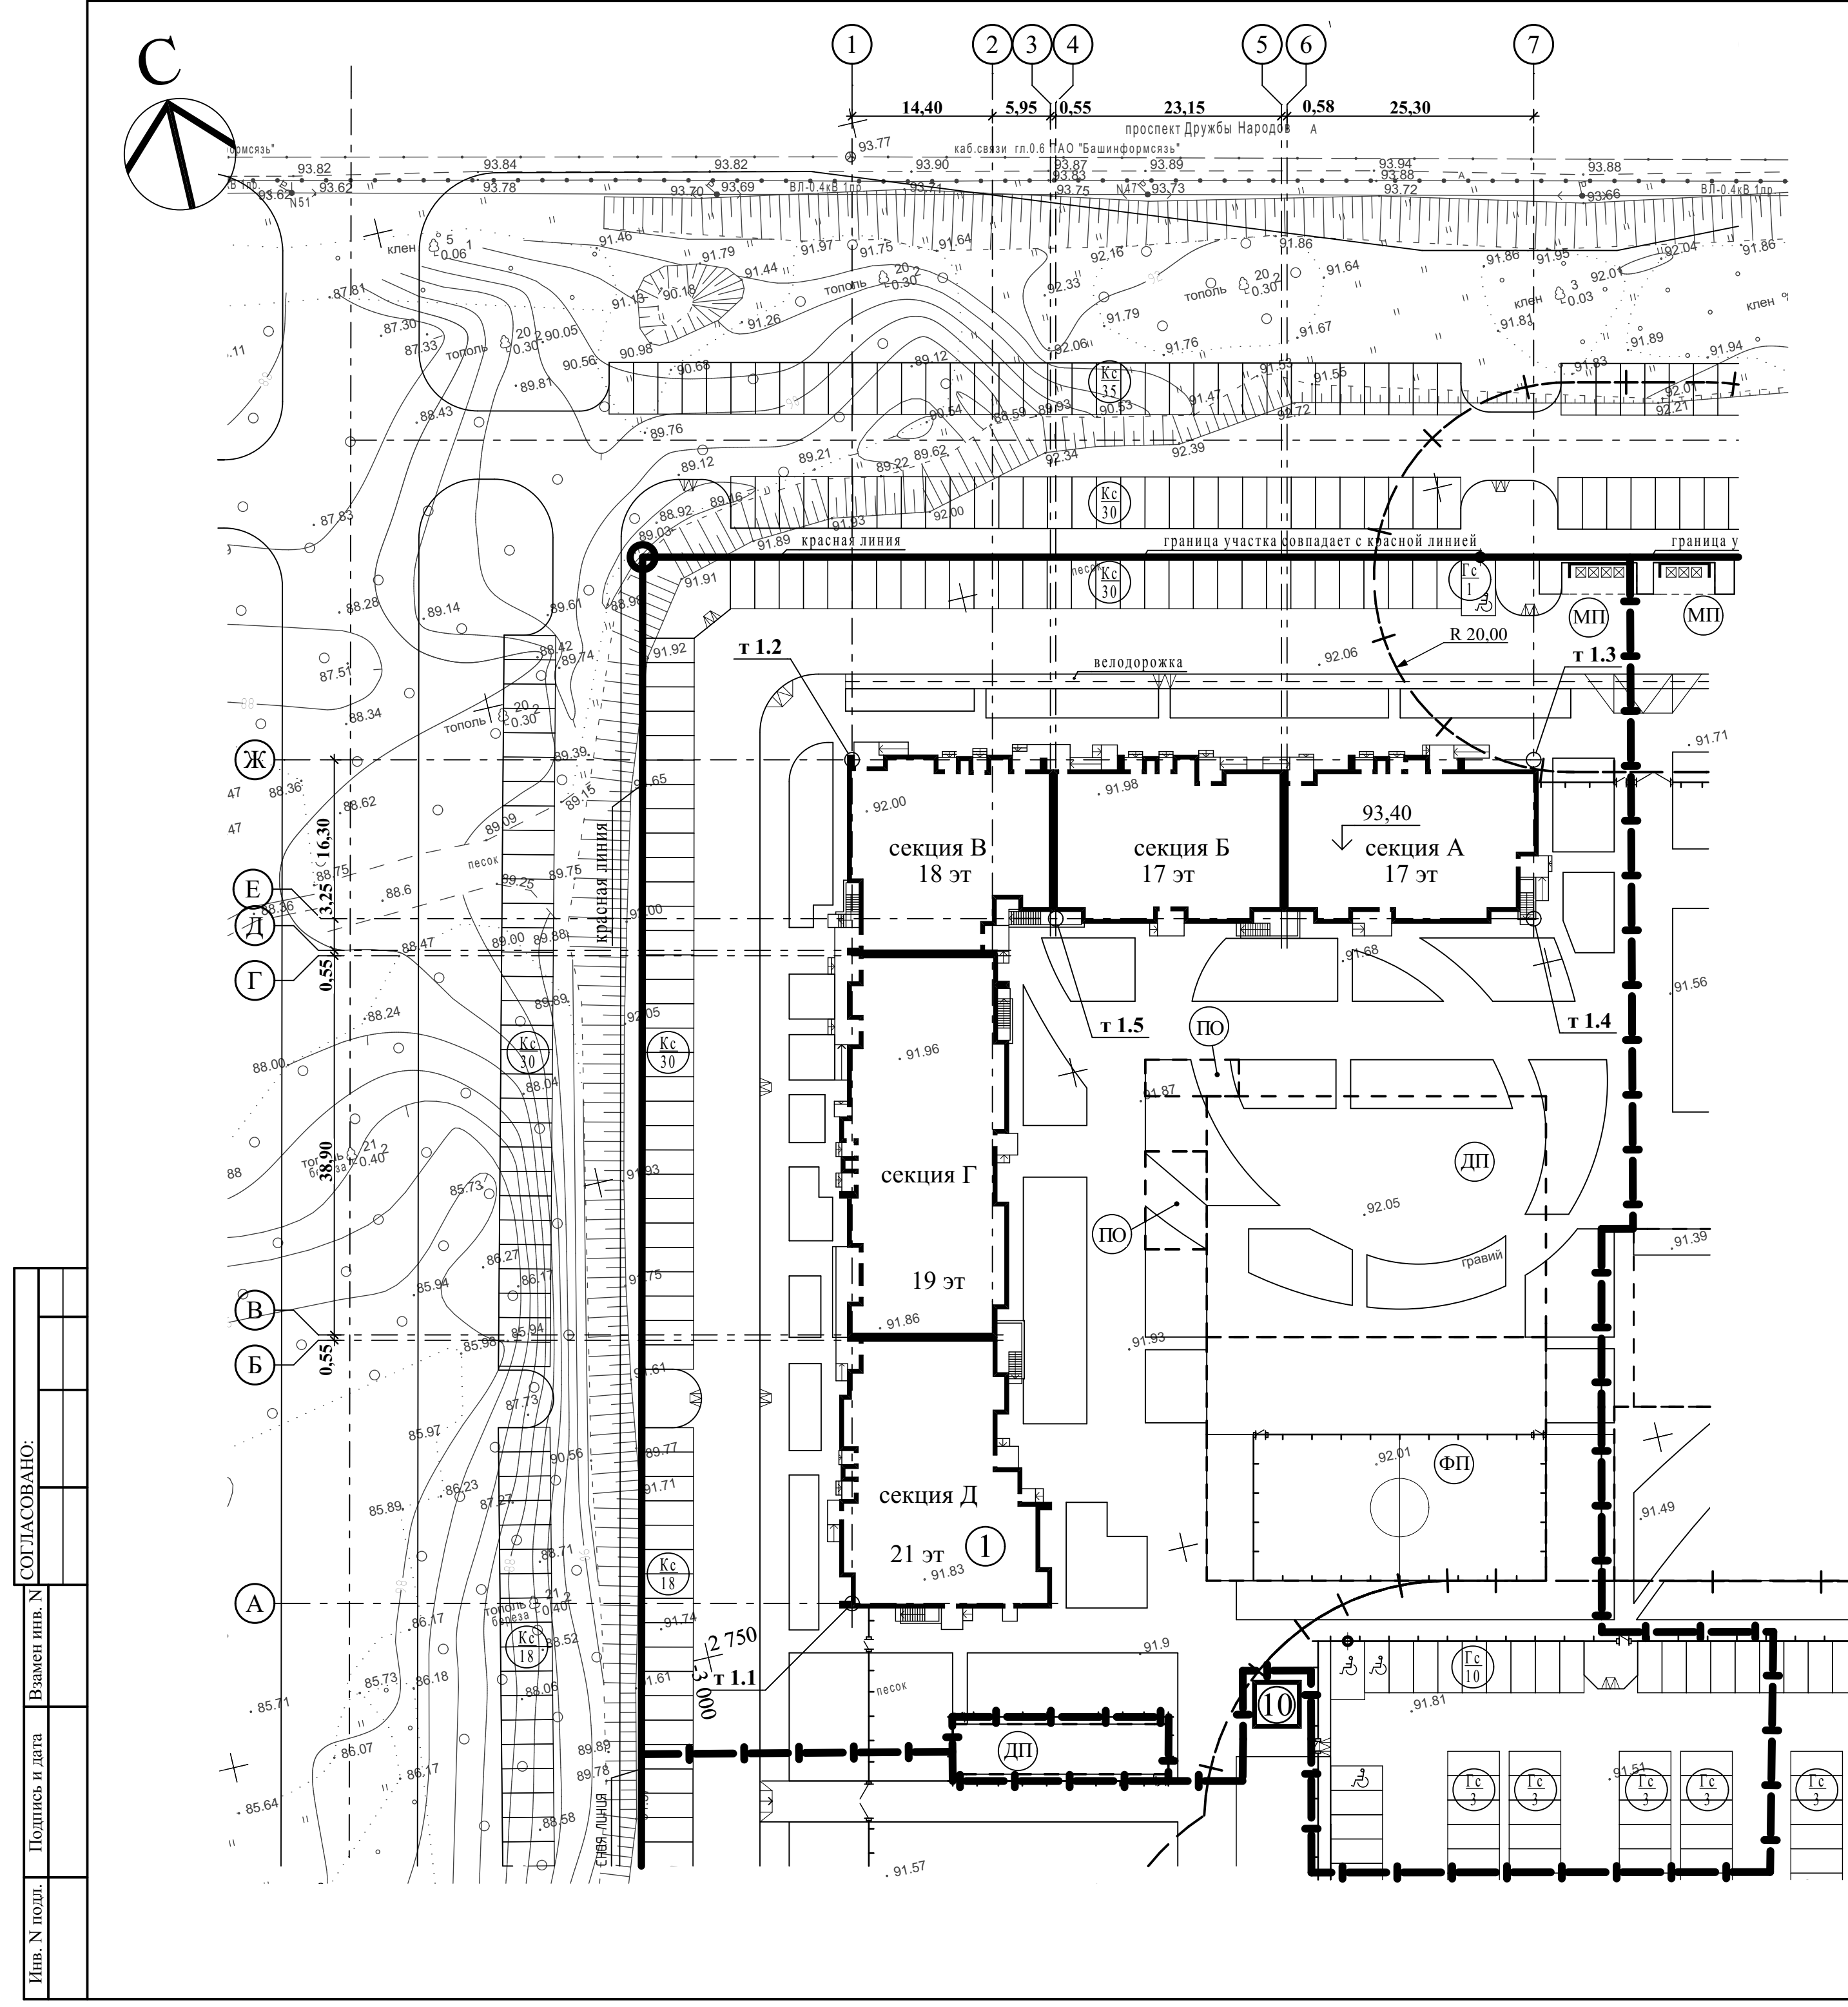

ВЕДОМОСТЬ ЖИЛЫХ И ОБЩЕСТВЕННЫХ ЗДАНИЙ И СООРУЖЕНИЙ

Номер на плане	Обозначение	Этажность	Количество			Площадь, м ²				Стр. объем, м ³		
			зданий	квартир	зданий	всего	застройки		общая, нормируемая		здания	всего
				зданий			всего	зданий	всего			
1	Литер 1 (жилой дом проектируемый)	17-21	1	500	500	2 560	2 560	см. АР	см. АР	139828,57	139828,57	
10	ТП (проектируемая)	1	1	-	-	-	-	-	-	-	-	

Координаты точек пересечения компоновочных осей здания

№ точки	пересечение осей	координата Х	координата У
т1.1	А-1	2752,07	-2984,39
т1.2	Ж-1	2836,38	-2964,82
т1.3	Ж-7	2820,57	-2896,70
т1.4	Е-7	2804,69	-2900,39
т1.5	Е-4	2815,78	-2948,15

Условные обозначения

- граница участка по ГПЗУ
- красная линия
- 1 проектируемые здания и сооружения
- ДП площадка для игр детей дошкольного и младшего школьного возраста
- ФП площадка для занятий физкультурой
- ПО площадка для отдыха взрослого населения
- МП хозяйственная площадка
- Гс 1 гостевая парковка
- Кс 1 кратковременная парковка
- парковочные места для инвалидов
- места примыкания тротуара к проезжей части для движения МГН
- ограждение с воротами и калитками
- т 1.1 точки пересечения компоновочных осей здания
- санитарно-защитная зона
- сносимые объекты и деревья
- информационный дорожный знак 6.4 "Парковочное место для инвалидов"

Примечания:

- Размеры указаны в метрах.
- Граница освоения совпадает с границей ГПЗУ № РФ-02-2-55-0-00-2023-0459-0 от 19.05.2023 г., № РФ-02-2-55-0-00-2023-0480-0 от 24.05.2023 г., координаты характерных точек смотри ПЗ.
- Существующие деревья в гранях освоения подлежат вырубке.

						482/22/ИСК533/2022-1-ПЗУ			
						Многоквартирные многоэтажные жилые дома со встроенными помещениями в квартале № 7 южной части жилого района «Затон-Восточный», ограниченного улицами Шмидта, Ахметова, автодорогой «Уфа-Затон», рекой Белой в Ленинском районе городского округа город Уфа Республики Башкортостан. Литер 1-6			
Изм.	Кол.уч.	Лист	№/Док.	Подп.	Дата	Литер 1	Стадия	Лист	Листов
Разработал		Томилова			05.23		П	4	
Проверил		Вагапова			05.23	Схема планировочной организации земельного участка. Разбивочный план зданий и сооружений М 1:500	ООО Архитектурное бюро "А4"		
Н.контроль		Савенко			05.23				
ГАП		Мануилов			05.23				