


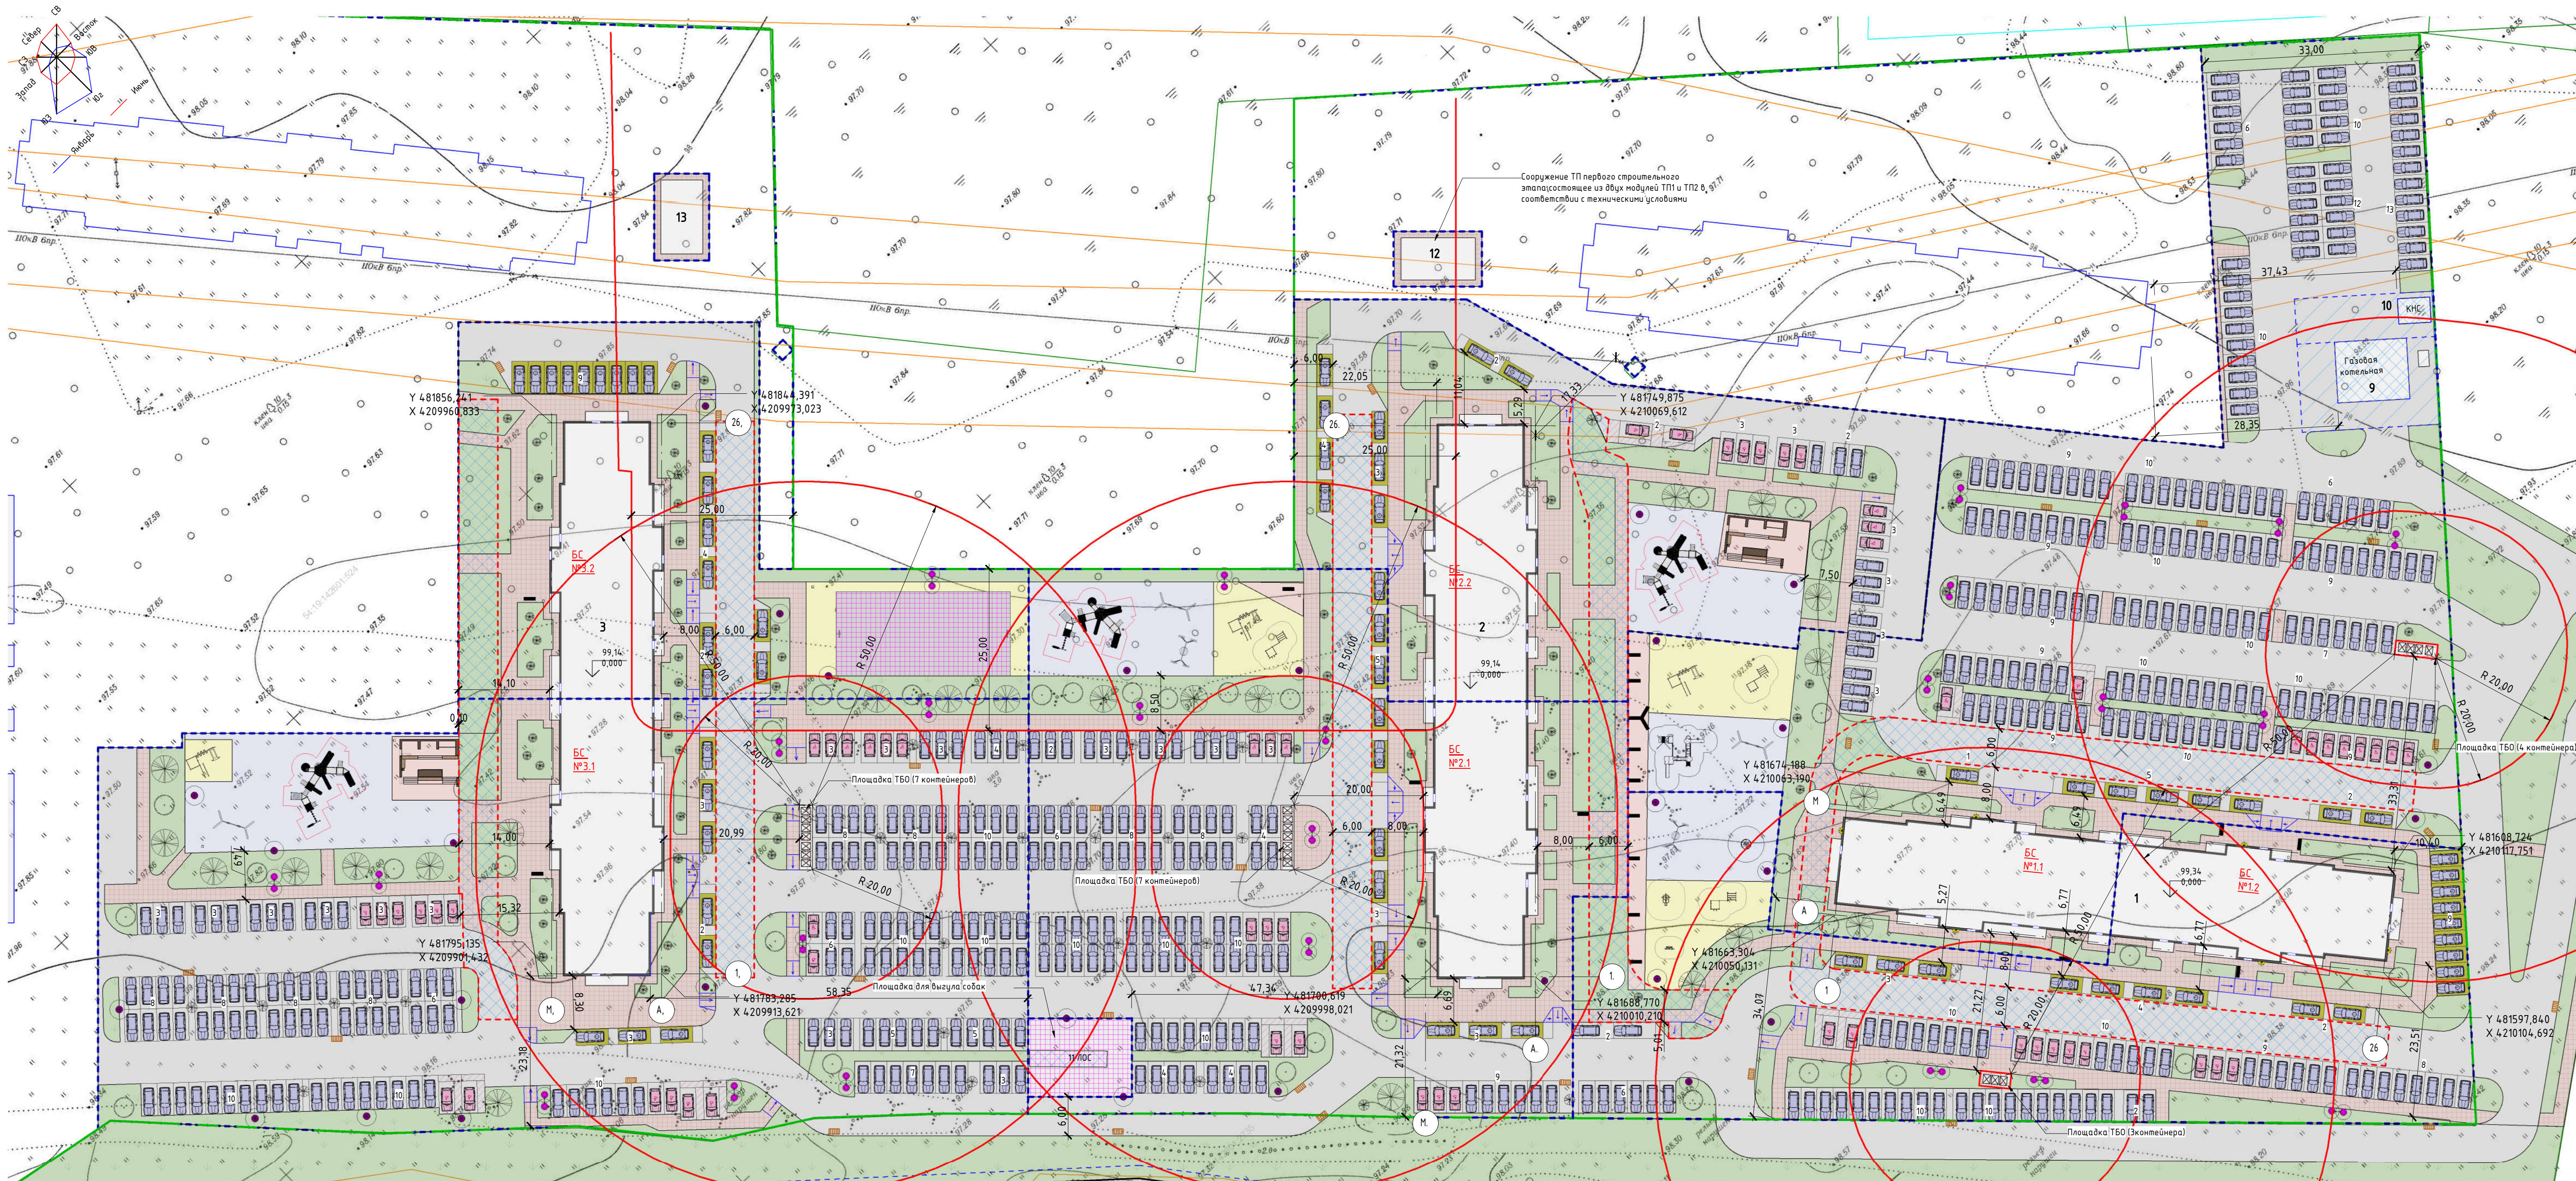

Условные обозначения

- Границы застройки
- Проезд для пожарной техники
- Проезды

- Тротуары
- Газоны
- Площадка для выгула собак
- Площадка для мусорных контейнеров

- Спрятанное здание
- Взрослая площадка (Плитка)
- Детские площадки (Рез. крошка)
- Спортивные площадки (Рез. крошка)

- Машино-места обычные

- Машино-места МГН
- Гостевое м/м

ТЭП I этап строительства

№№	Наименование	%	Площадь, кв.м
1	Площадь участка в границах этапа	100	9 518,09
2	Площадь проездов, парковок	62,30	5 929,95
3	Площадь озеленения	13,30	1 265,81
4	Площадь благоустройства	6,20	590,10
5	Площадь тротуаров	6,59	627,71
6	Площадь площадки для мусорных баков	0,15	14,30
7	Площадь застройки	7,27	691,89
8	Площадь котельной	1,15	109,40
10	Площадь ТП	0,79	74,75
11	Площадь КНС	0,20	19,50
12	Площадь площадки для выгула собак	2,05	194,69

ТЭП II этап строительства

№№	Наименование	%	Площадь, кв.м
1	Площадь участка в границах этапа	100	5 312,53
2	Площадь проездов, парковок	41,62	2 210,93
3	Площадь озеленения	17,43	925,76
4	Площадь благоустройства	11,01	585,02
5	Площадь тротуаров	16,71	887,92
6	Площадь площадки для мусорных баков	0,21	10,93
7	Площадь застройки	13,03	691,98

ТЭП III этап строительства

№№	Наименование	%	Площадь, кв.м
1	Площадь участка в границах этапа	100	6 602,20
2	Площадь проездов, парковок	51,25	3 383,71
3	Площадь озеленения	15,78	1 041,74
4	Площадь благоустройства	9,35	617,15
5	Площадь тротуаров	12,67	836,79
6	Площадь площадки для мусорных баков	0,47	30,93
7	Площадь застройки	10,48	691,89

ТЭП IV этап строительства

№№	Наименование	%	Площадь, кв.м
1	Площадь участка в границах этапа	100	4 457,71
2	Площадь проездов, парковок	31,18	1 389,98
3	Площадь озеленения	22,28	993,23
4	Площадь благоустройства	12,13	540,74
5	Площадь тротуаров	18,88	841,79
7	Площадь застройки	15,52	691,98

ТЭП V этап строительства

№№	Наименование	%	Площадь, кв.м
1	Площадь участка в границах этапа	100	9 261,39
2	Площадь проездов, парковок	55,55	5 144,27
3	Площадь озеленения	15,25	1 412,26
4	Площадь благоустройства	8,19	758,48
5	Площадь тротуаров	12,52	1 159,74
6	Площадь площадки для мусорных баков	0,22	20,00
7	Площадь застройки	7,47	691,89
9	Площадь ТП	0,81	74,75

ТЭП VI этап строительства

№№	Наименование	%	Площадь, кв.м
1	Площадь участка в границах этапа	100	3 580,84
2	Площадь проездов, парковок	24,24	868,17
3	Площадь озеленения	25,67	919,08
4	Площадь благоустройства	13,95	499,67
5	Площадь тротуаров	16,81	601,94
7	Площадь застройки	19,32	691,98

Ведомость жилых и общественных зданий и сооружений

№ п/п	Наименование и обозначение	Этапность	Количество		Площадь, м²				Строительный объем, м³	
			зданий	квартир	зданий	зданий	общая полезная или рабочая		зданий	всего
							зданий	всего		
1	Многоквартирный многоквартирный жилой дом с объектами обслуживания	17	1	351	351	1383,87	1383,87	14 448,30	14 448,30	70 771,26
2	Многоквартирный многоквартирный жилой дом с объектами обслуживания	17	1	351	351	1383,87	1383,87	14 448,30	14 448,30	70 771,26
3	Многоквартирный многоквартирный жилой дом с объектами обслуживания	17	1	351	351	1383,87	1383,87	14 448,30	14 448,30	70 771,26
9	Газовая котельная	1	1			109,40	109,40			
10	Канализационная насосная станция	1	1			19,50	19,50			
11	Локальное очистное сооружение (ЛОС)	1	1							
12	Трансформаторная подстанция	1	1			74,75	74,75			
13	Трансформаторная подстанция	1	1			74,75	74,75			

2023.09-СП - ПЗУ-Г

Исполнитель: ООО "Специализированная проектная организация"

Проверил: Шеф

Исполнитель: Сергей

Исполнитель: Сергей

Исполнитель: Сергей

Исполнитель: Сергей

Исполнитель: Сергей