

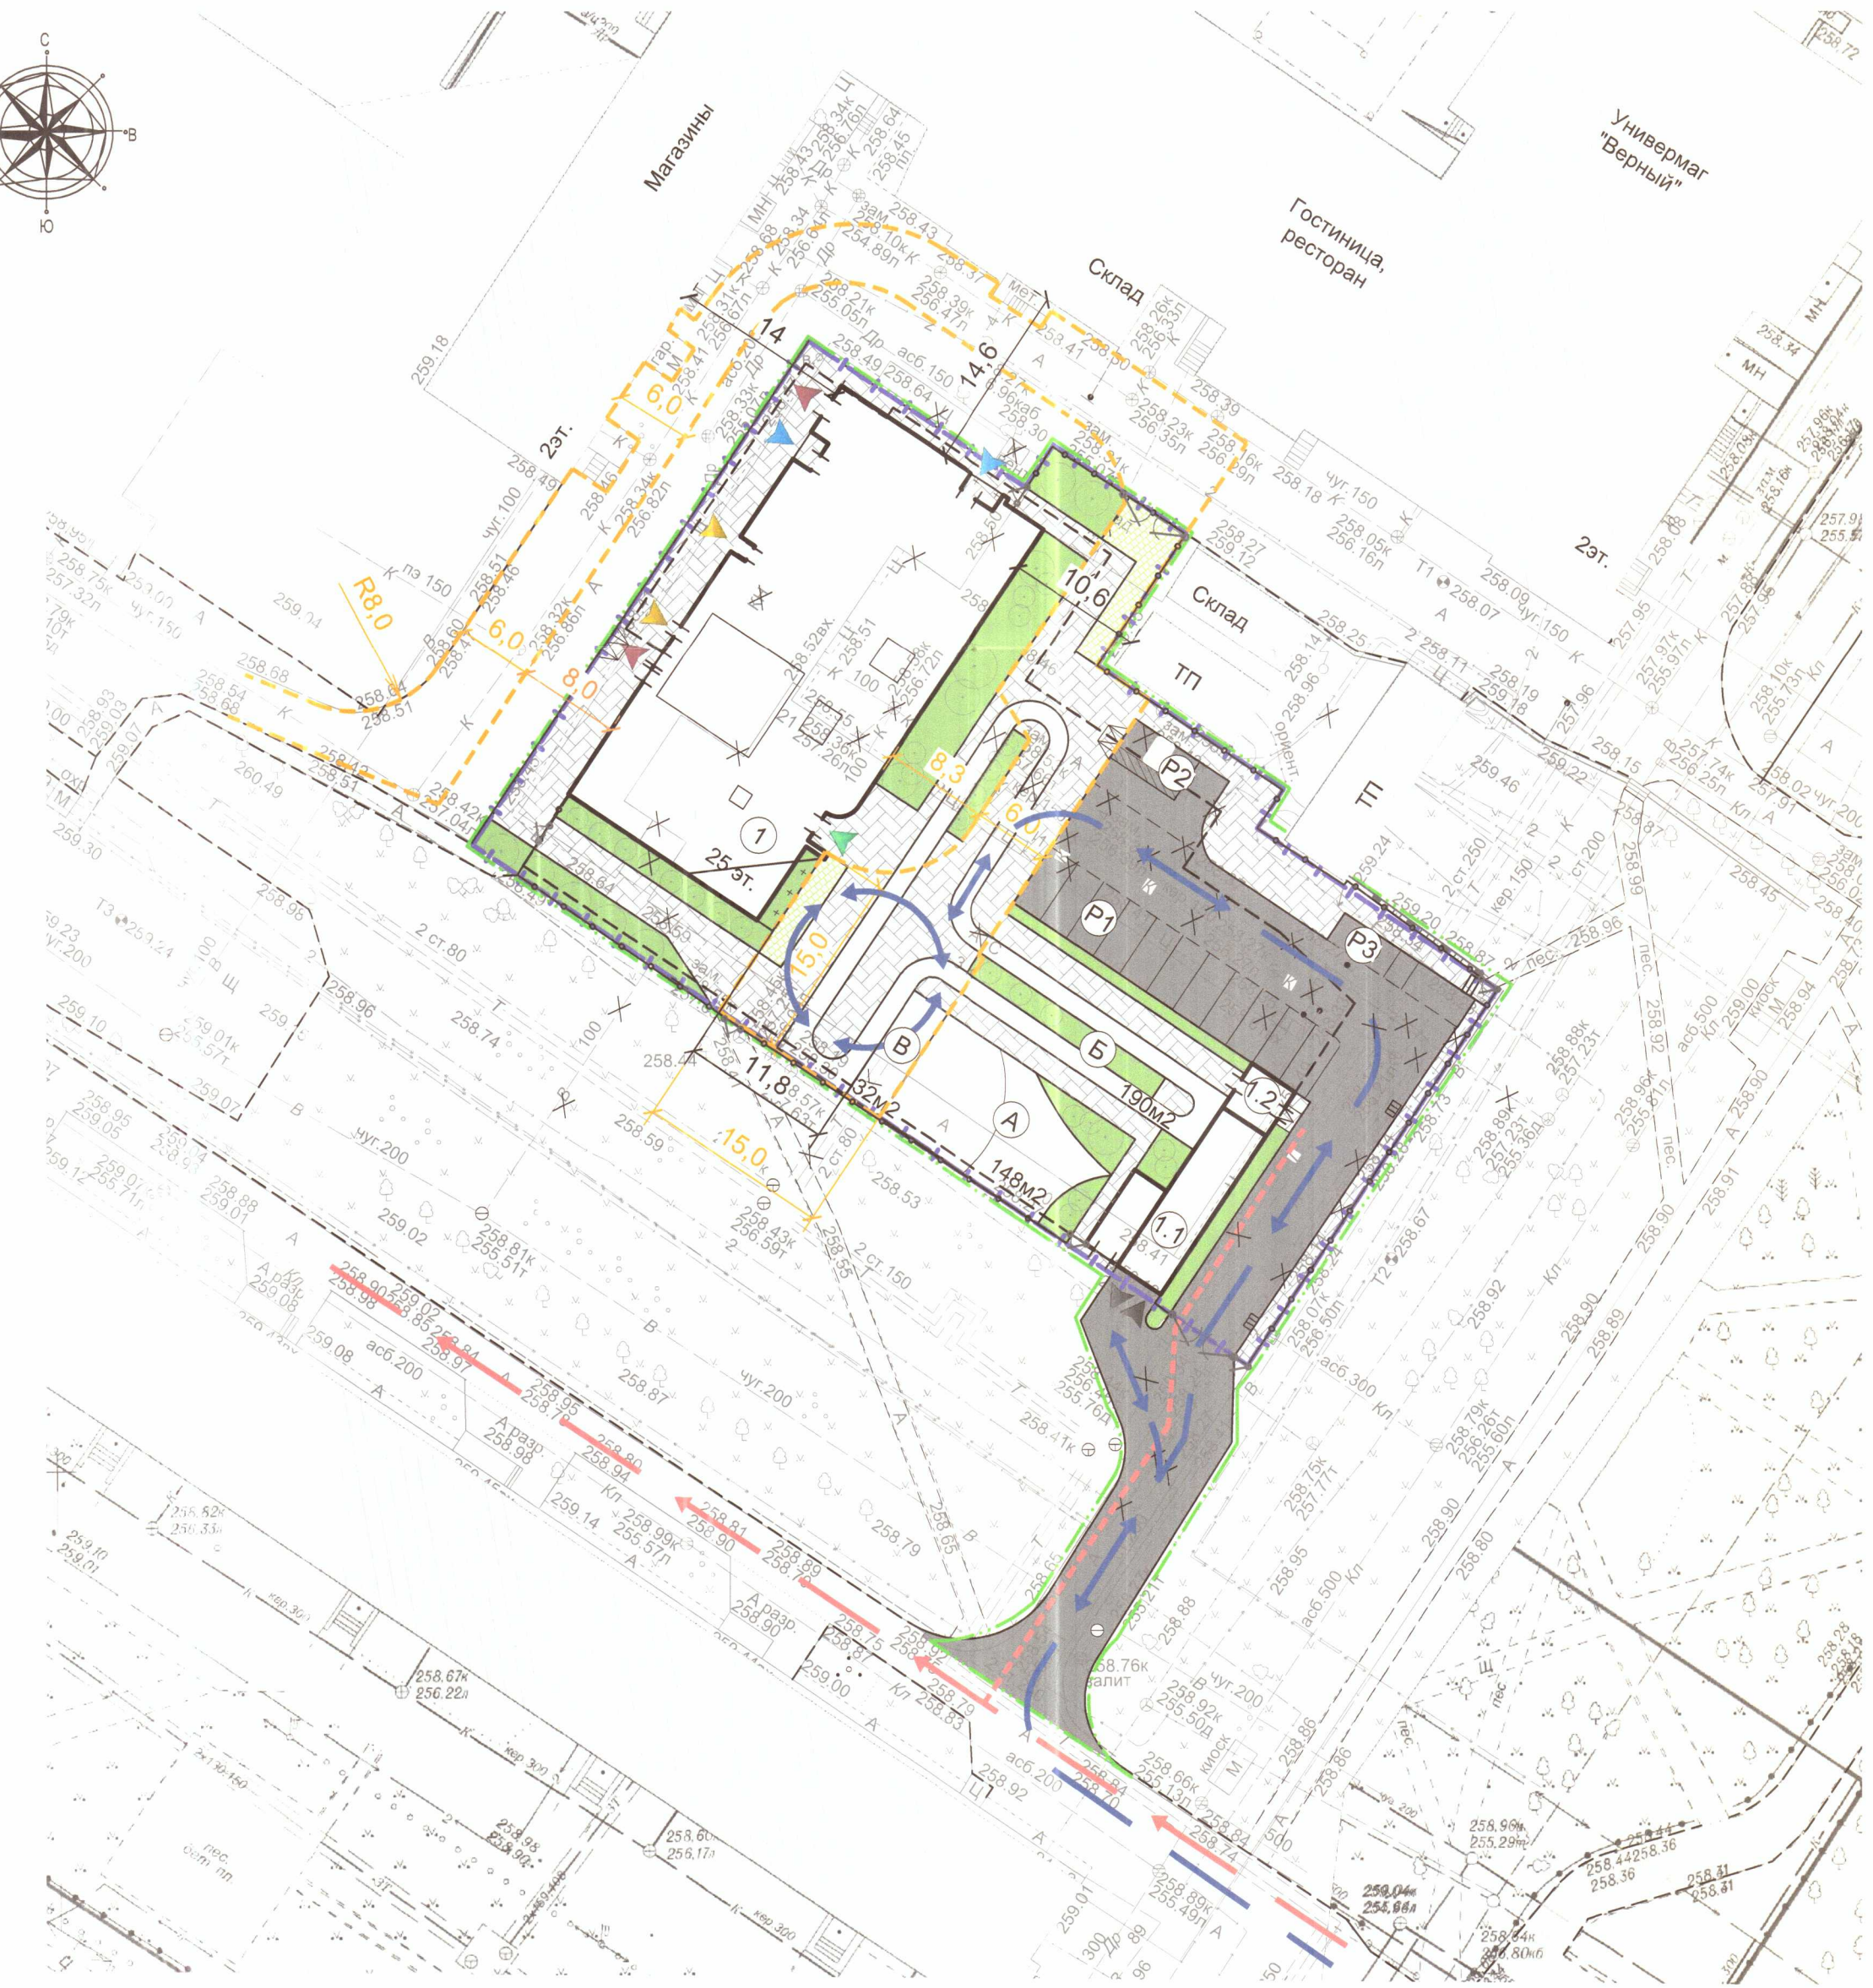


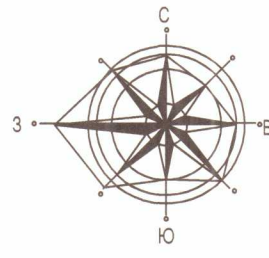

Условные обозначения:

- Граница земельного участка
- Граница земельного участка
- Движения транспортных средств, в т. ч. автомобилей для разгрузки мебели жильцов.
- Движения спецавтотранспорта, обслуживающего мусорокамеру
- Проезд сущ./проект.
- Ограждение участка
- Выкатка контейнеров из мусорокамеры
- Проезд пожарной техники
- Газонная решетка
- Площадки отдыха
- Тротуар
- Велосипедная дорожка/спортивная площадка
- Газон
- Проектируемая проезжая часть
- Существующие здания
- Дождеприемная решетка
- Въезд/выезд паркинга
- Вход в жилую часть здания
- Вход в коммерческие помещения
- Эвакуационные выходы
- Вход в технические помещения

Ситуационный план М1:5000

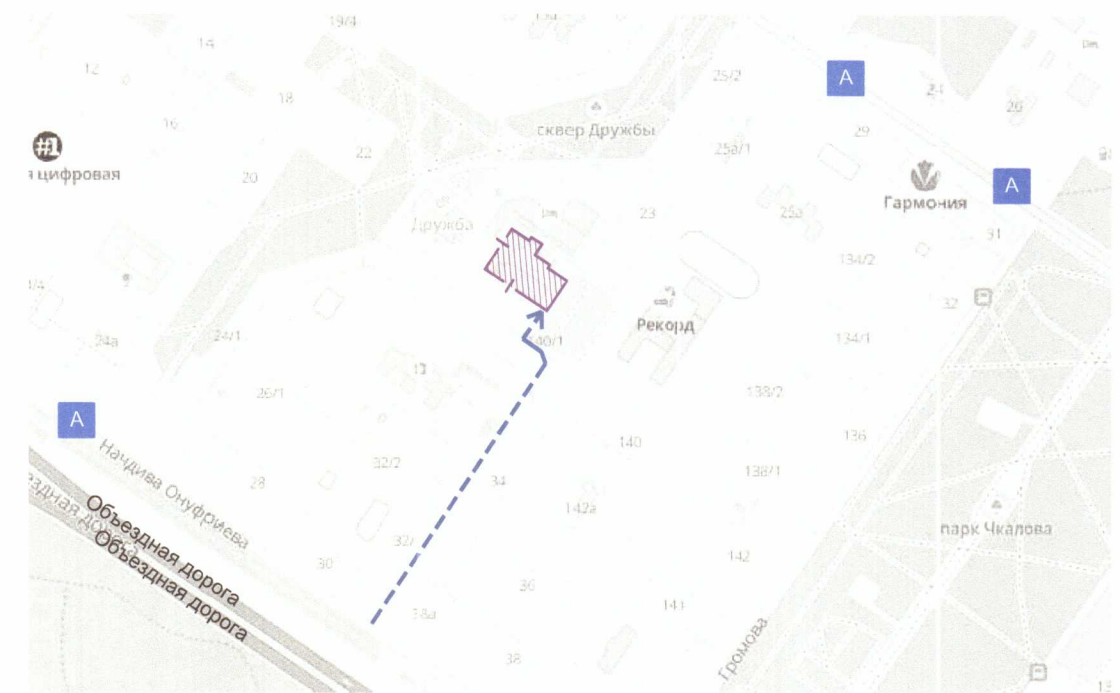

-
- Проектируемый участок

Остановка общественного транспорта

Проезд автотранспорта

Экспликация зданий и сооружений

Номер на плане	Наименование	Примечание
1	Многоэтажный жилой дом со встроенными помещениями и подземным паркингом	Проектируемый
1.1	Въезд в подземный паркинг	Проектируемый
1.2	Мусорокамера	Проектируемая

Ведомость площадок

Номер на плане	Наименование	Примечание
A	Площадка для игр детей	Проектируемая
B	Велосипедная дорожка	Проектируемая
B	Спортивная площадка	Проектируемая
P1	Гостевая автостоянка на 11 м/м	Проектируемая
P2	Автостоянка для МГН на 1 м/м	Проектируемая
P3	Автостоянка на 2 м/м	Проектируемая

СОГЛАСОВАНО
Главный специалист Комитета по транспорту, организации дорожного движения и развитию улично-дорожной сети
Администрации города Екатеринбурга
Г.В. Гордун
28.05.24

Администрация города Екатеринбурга
Комитет благоустройства
Сектор согласования проектов
«СОГЛАСОВАНО»
«28» 05 2024. № 1038
Размещение объектов пешеходного, велосипедного и транспортного движения в границах территории общего пользования муниципального образования «Городской округ Екатеринбург»
должность: гл. специалиста
ФИО: Сидорова, подпись: С.О.С.

01-23-ТК-П-ПЗУ					
3	-	Зам	51-23	28.05.24	11.23
1	-	Зам	29-23	28.05.24	08.23
Изм. Кол.уч.Лист № док. Подпись Дата					
Разработал Шамсутова 06.23					
Проверил Зелик 06.23					
Н.контроль Баишева 06.23					
Схема планировочной организации земельного участка М 1:500					ООО "Тандем-К" г.Екатеринбург
Стадия					Лист
П					1
Листов					