


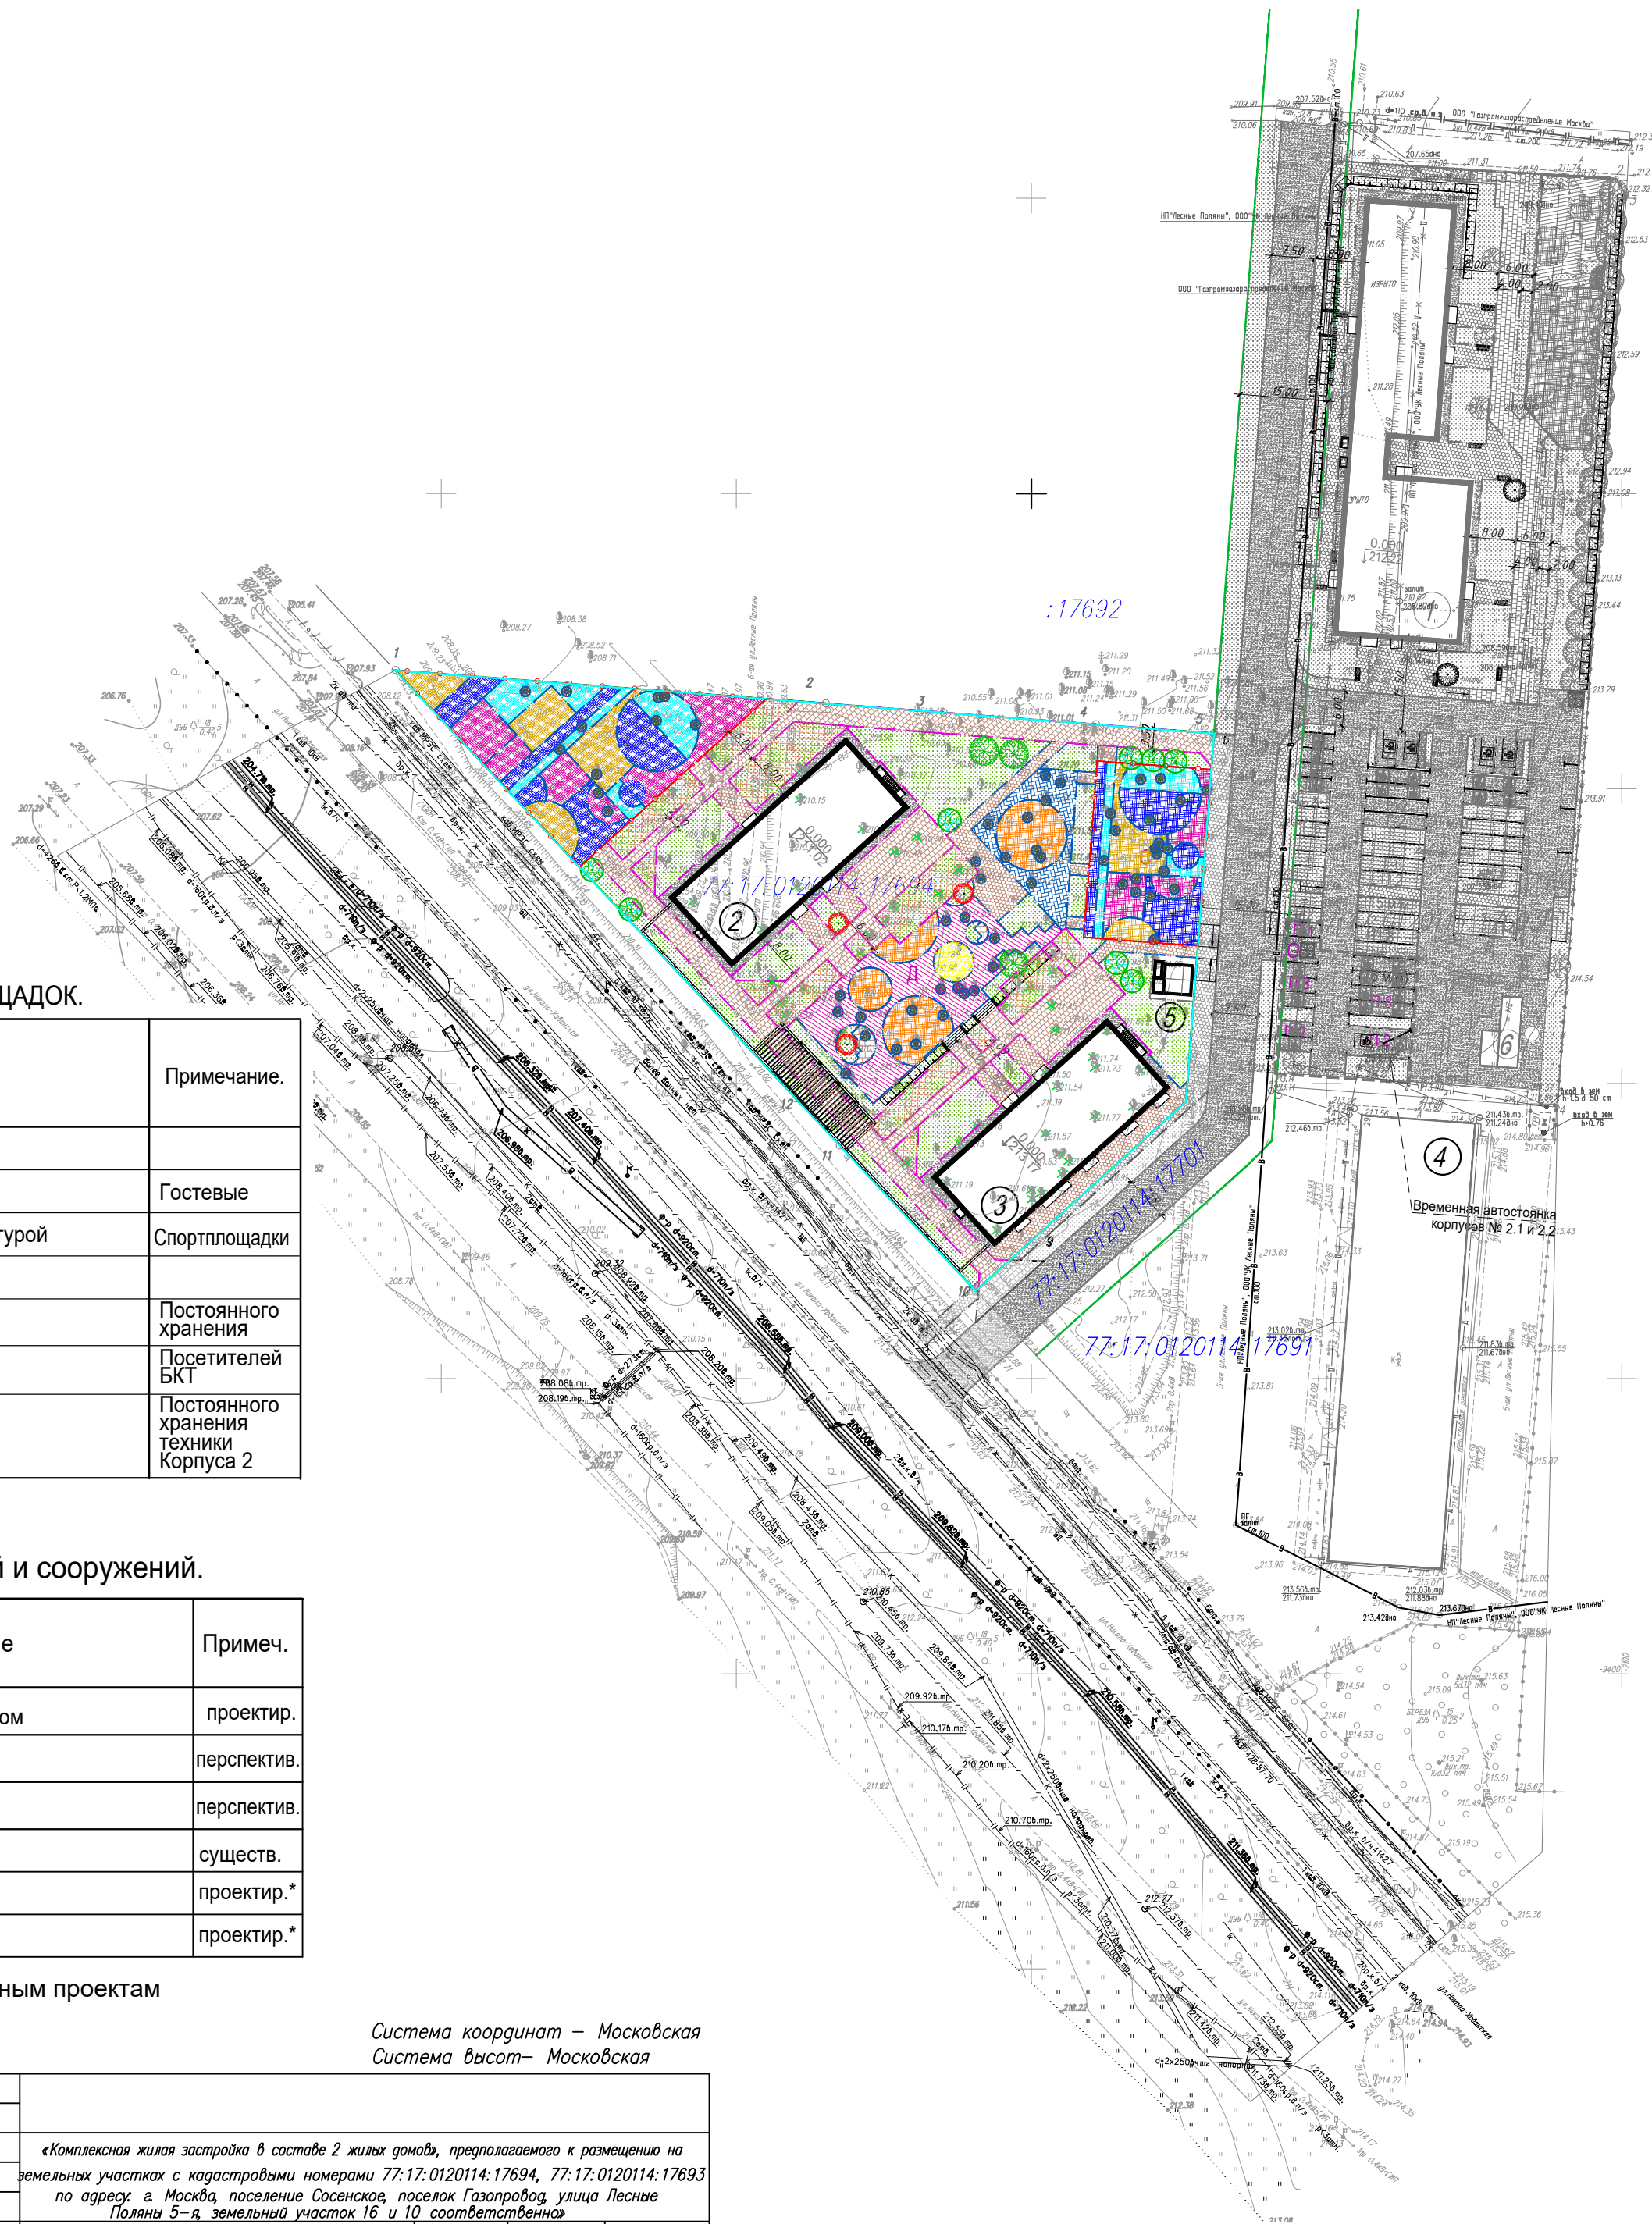

Поз.	Наименование	Примечание.
Д	Площадки для игр детей.	
Г	Открытые автостоянки	Гостевые
С	Площадки для занятий физкультурой	Спортплощадки
О	Площадка для сбора ТБО	
П	Открытые автостоянки	Постоянного хранения
Н	Открытые автостоянки	Посетителей БКТ
П	Открытые автостоянки	Постоянного хранения техники Корпуса 2

Номер на плане	Наименование	Примеч.
1	Корпус 1 -16 этажный жилой дом	проектир.
2	Корпус 2 строение 1	перспектив.
3	Корпус 2 строение 2	перспектив.
4	5 этажный жилой дом	существ.
5	ТП (2х1250кВА) с ДГА	проектир.*
6	Котельная	проектир.*

Система координат – Московская
Система высот – Московская

[illegible]

ГИП

Номер на плане	Наименование и обозначение	Этажность	Количество			Площадь, м2				Строительный объем ,м3	
			зданий	квартир		застройки		общая		здания	всего
				зда- ния	все- го	здания	всего	здания	всего		
2	Корпус 2, строение 1	16	1	191	191	606.5	606.5	7969.8	7969.8	31139.0	31139.0
3	Корпус 2, строение 2	16	1	195	195	606.5	606.5	7969.8	7969.8	31139.0	31139.0

п/п	Наименование	Показатели		Примечания
1	Площадь участка	7800.0 м2	100%	
2	Площадь застройки	1243.5 м2	16%	с площадью ТП поз.5
3	Площадь озеленения	2404.5 м2	31%	
4	Площадь твёрдых покрытий	4152.0 м2	53%	

	Проектируемый жилой дом
	Красные линии улично-дорожной сети
77:17:0120114:17694	Кадастровый номер з/у
	Граница ЛГР
	Граница земельного участка кадастровый номер 77:17:0120114:17694 номер ГПЗУ РФ-77-4-59-3-58-2021-6758
	Бортовые бетонные камни БР 100.30.15.
	Бортовые бетонные камни БР 100.20.8.
	Асфальтобетонное покрытие по проездам и открытым автостоянкам (тип 1)
	Покрытие по площадкам для игр детей (тип5) (песочное покрытие "SKNERUD" фракция 0.8-2.0)
	Тротуарная плитка Паркет, 300х100х60 (Фабрика готика, серо-белая плитка) (тип2)
	Тротуарная плитка Ригель, 360х80х100 (Фабрика готика, мелкая-серая плитка) (тип2)
	Покрытие по пешеходным дорожкам (брусчатка) соты 154х270х60мм (тип 2)
	Покрытие из ж/б решётки для проезда пожарной техники с заполнением ячеек газоном (тип 6)
	Спецпокрытие по детским площадкам (тип 3)
	Спецпокрытие по спортивным площадкам (тип 3)
	Газон
	Покрытие из бетонной брусчатки, усиленное для возможности проезда пожарной техники (тип7)
	Металлический борт
	Асфальтобетонное покрытие по отмотске (тип 4)

						ЛП-2/694-П-ПЗУ			
						Комплексная жилая застройка в составе: 2 жилых дома (корпус 2 строение 1, корпус 2 строение 2)			
Изм.	Коп.Уч	Лист	№ Док	Подп.	Дата	Схема планировочной организации земельного участка.	Стадия	Лист	Листов
Разраб.	Музыка		12.07.23				П	2	
ГИП	Бояркин					Схема планировочной организации земельного участка. М 1:1000.	ООО "MIKAZ" ООО "MIKAZ ПРОЕКТ"		
Н.Контр	Бояркин								

Формат А-2