

Ведомость жилых и общественных зданий и сооружений

Номер на плане	Наименование и обозначение	Этажность	Количество		Площадь, м.кв.		Строительный объем, м³	
			зданий	квартир	Здания	Общая нормируемая	здания	всего
1	Многоквартирный жилой дом проектируемый	4	1	42	778,35	778,35		
2	Жилой дом существующий	-	-	-	-	-		
3	Техническое помещение для ТБО проектируемое	1	1	-	-	-		

Ведомость благоустройства

Номер на плане	Наименование	Нормативная	Фактическая	Примечание
3	Тех. помещение для ТБО, м²		5,24	проектируемое
4	Хозяйственная площадка (сушка белья), м²	20,70	15,46	проектируемая
5	Физ. площадка, м²	138,00	145,80	проектируемая
6	Площадка для отдыха взрослых, м²	6,90	7,20	проектируемая
7	Детская площадка, м²	48,30	50,40	проектируемая
8	Гостевая автостоянка, м/мест в т.ч. 1 м/место для МГН	5	6	проектируемая

Условные обозначения:


- Граница землеотвода
- Шумозащитный экран проектируемый L=30,85 м.п.
- Граница зона допустимого размещения зданий и сооружений
- Навес над проектируемой автостоянкой
- Демонтаж существующих зданий и сооружений
- Дождеприемный колодец проектируемый
- Место транспортного средства инвалида
- Опора освещения проектируемая

Существующие сети:

- Водопровод
- Газопровод
- Дренаж
- Теплопровод
- Канализация бытовая
- Канализация ливневая
- Электрокабель
- Сети связи

Проектируемые сети:

- Водопровод - Хоз. - питьевой водопровод
- Канализация хозяйственно-бытовая
- Канализация дождевая
- Вынос ливневой канализации с территории участка
- Дренаж
- Газопровод
- Электрический кабель
- Сети связи
- Демонтаж инженерных сетей

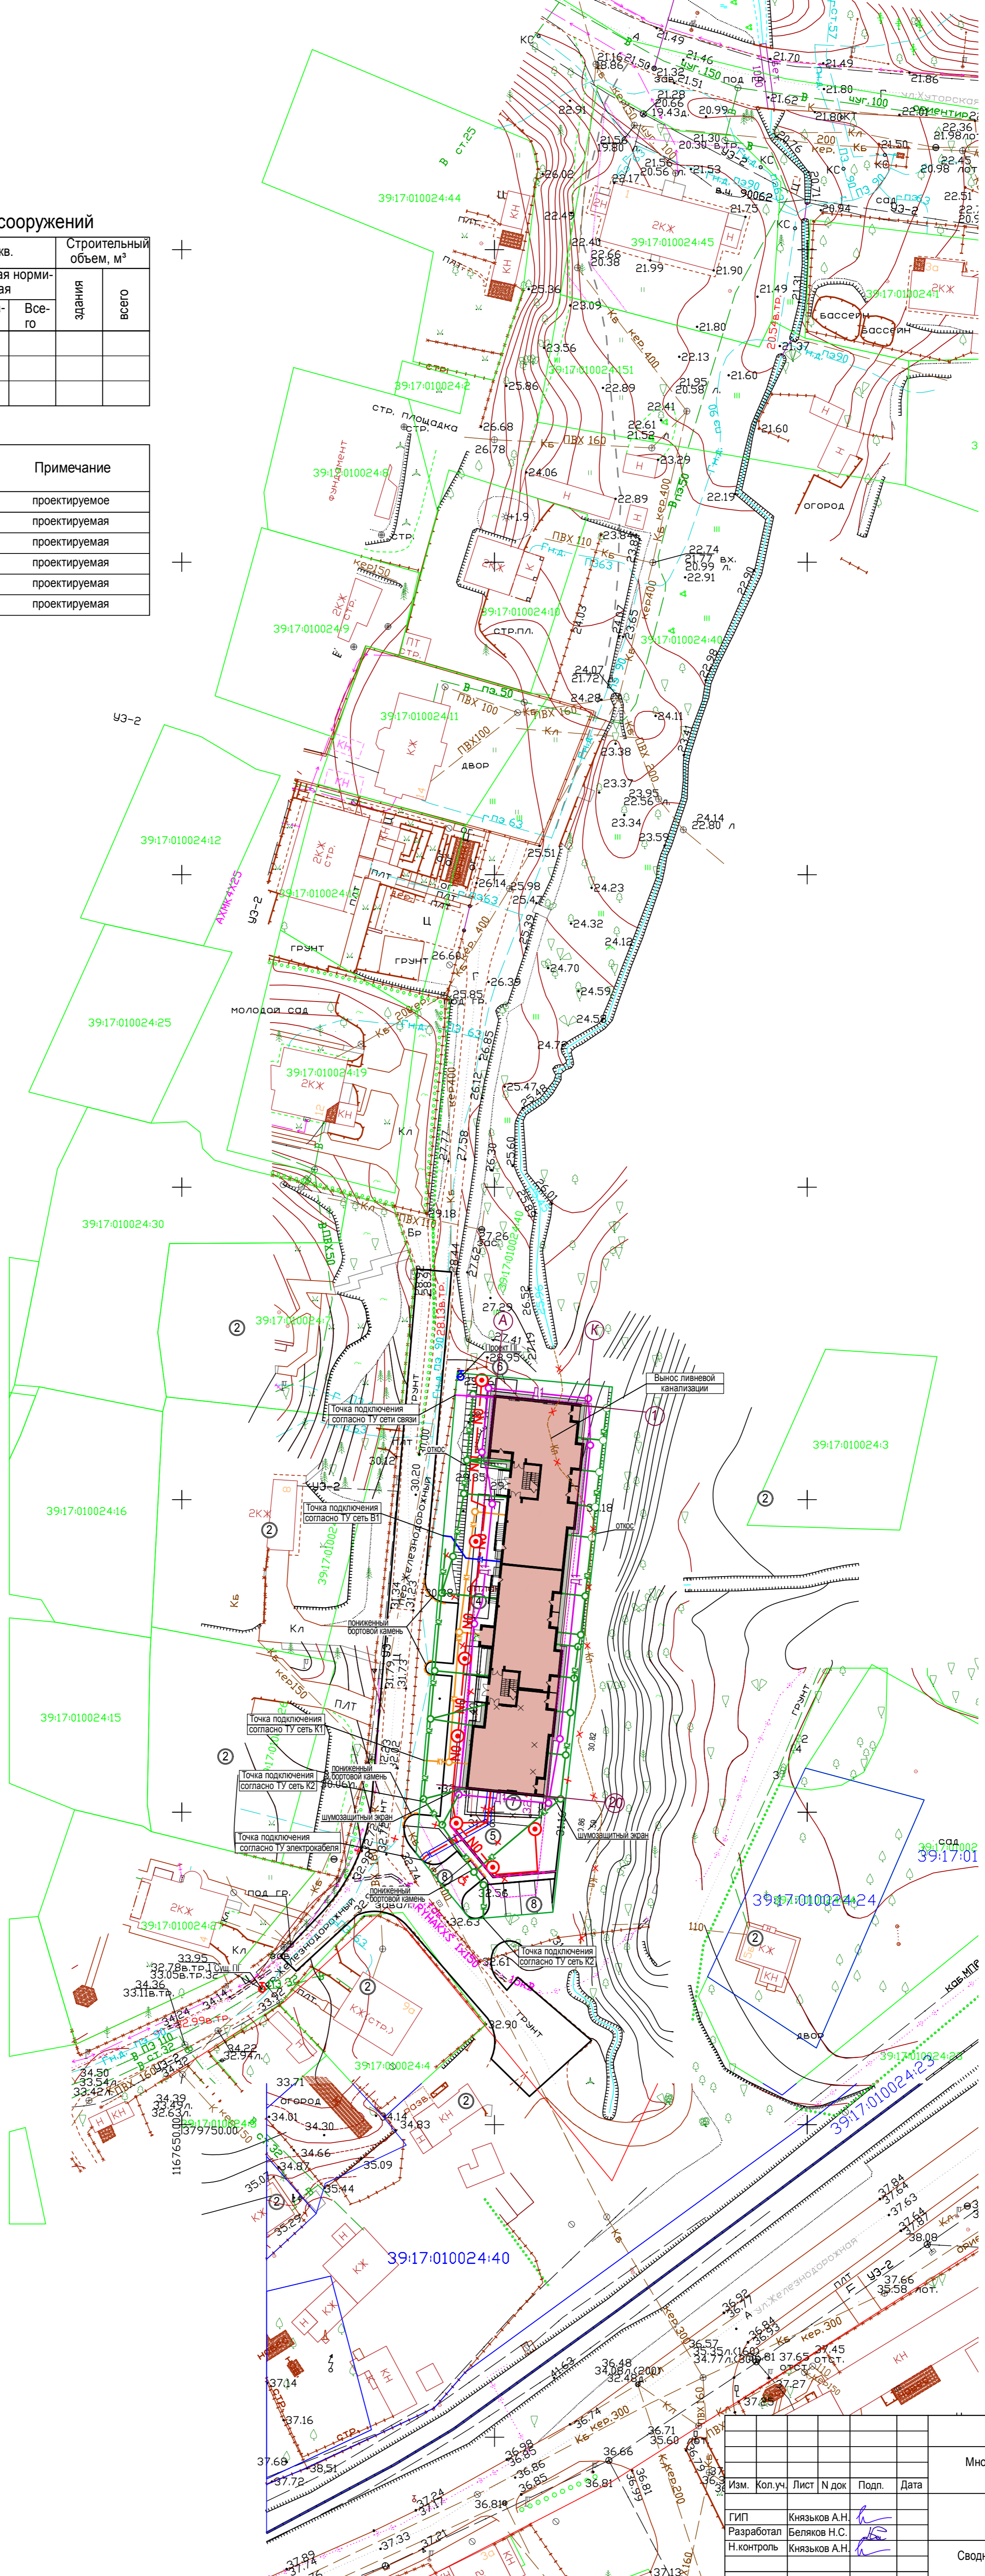

Имя, № подл.	Подпись и дата	Владелец инв. №

П-059-2017-ПЗУ			
Многоквартирный жилой дом по ул. пер. Железнодорожный в г. Светлогорск Калининградской области			
Им.	Кол.уч.	Лист	№ док
ГИП	Князиков А.Н.	3	6
Разработал	Беляков Н.С.		
Н.контроль	Князиков А.Н.		
Сводный план инженерных сетей.		М 1:500	
ООО "СанТермо-Проект"			